

Legende

Planung

-  Trassenkorridor gem. § 12 NABEG
-  Vorschlagstrasse (offene Bauweise)
-  Trassenalternative (offene Bauweise)
-  Geschlossene Bauweise
-  Stationierungslinie
-  Abschnittsgrenze Planfeststellung
-  Abgrenzung Planungsräume
-  Blattschnittgrenze angrenzender Blattschnitte

Verwaltungsgrenzen


-  Staatsgrenze
-  Landesgrenze
-  Landkreis, kreisfreie Stadt
-  Stadt, Gemeinde

Trassierungsrelevante, regionalplanerische Vorranggebiete

-  Vorranggebiet Industrie und Gewerbe
-  Vorranggebiet oberflächennahe Rohstoffe
-  Vorranggebiet Deponie
-  Vorrang- und Eignungsgebiet Windenergie
-  Vorranggebiet Natur und Landschaft
-  Vorranggebiet Biotopverbund
-  Vorranggebiet Torferhalt
-  Vorranggebiet Forstwirtschaft

0 250 500 1.000
Meter
© GeoBasis-DE / BKG 2018

Auftraggeber		Amprion GmbH Robert-Schuman-Straße 7 44263 Dortmund
Projekt		A-Nord BBPIG Vorhaben Nr. 1 Emden Ost - Osterath
erstellt durch		Ing. - und Planungsbüro LANGE GbR Carl-Peschken-Straße 12 47441 Moers
Document: ANord_NDS3_§19_Plananlage4_Raumplan_V1.0		
Blattgröße:	420 x 297 mm	Maßstab: 1:50.000
Bearbeitet:	LMS	Stand: Dezember 2021, V1.0
Gezeichnet:	WAL	Anlage: 4
Geprüft:	JUS	Blattnummer: Legende

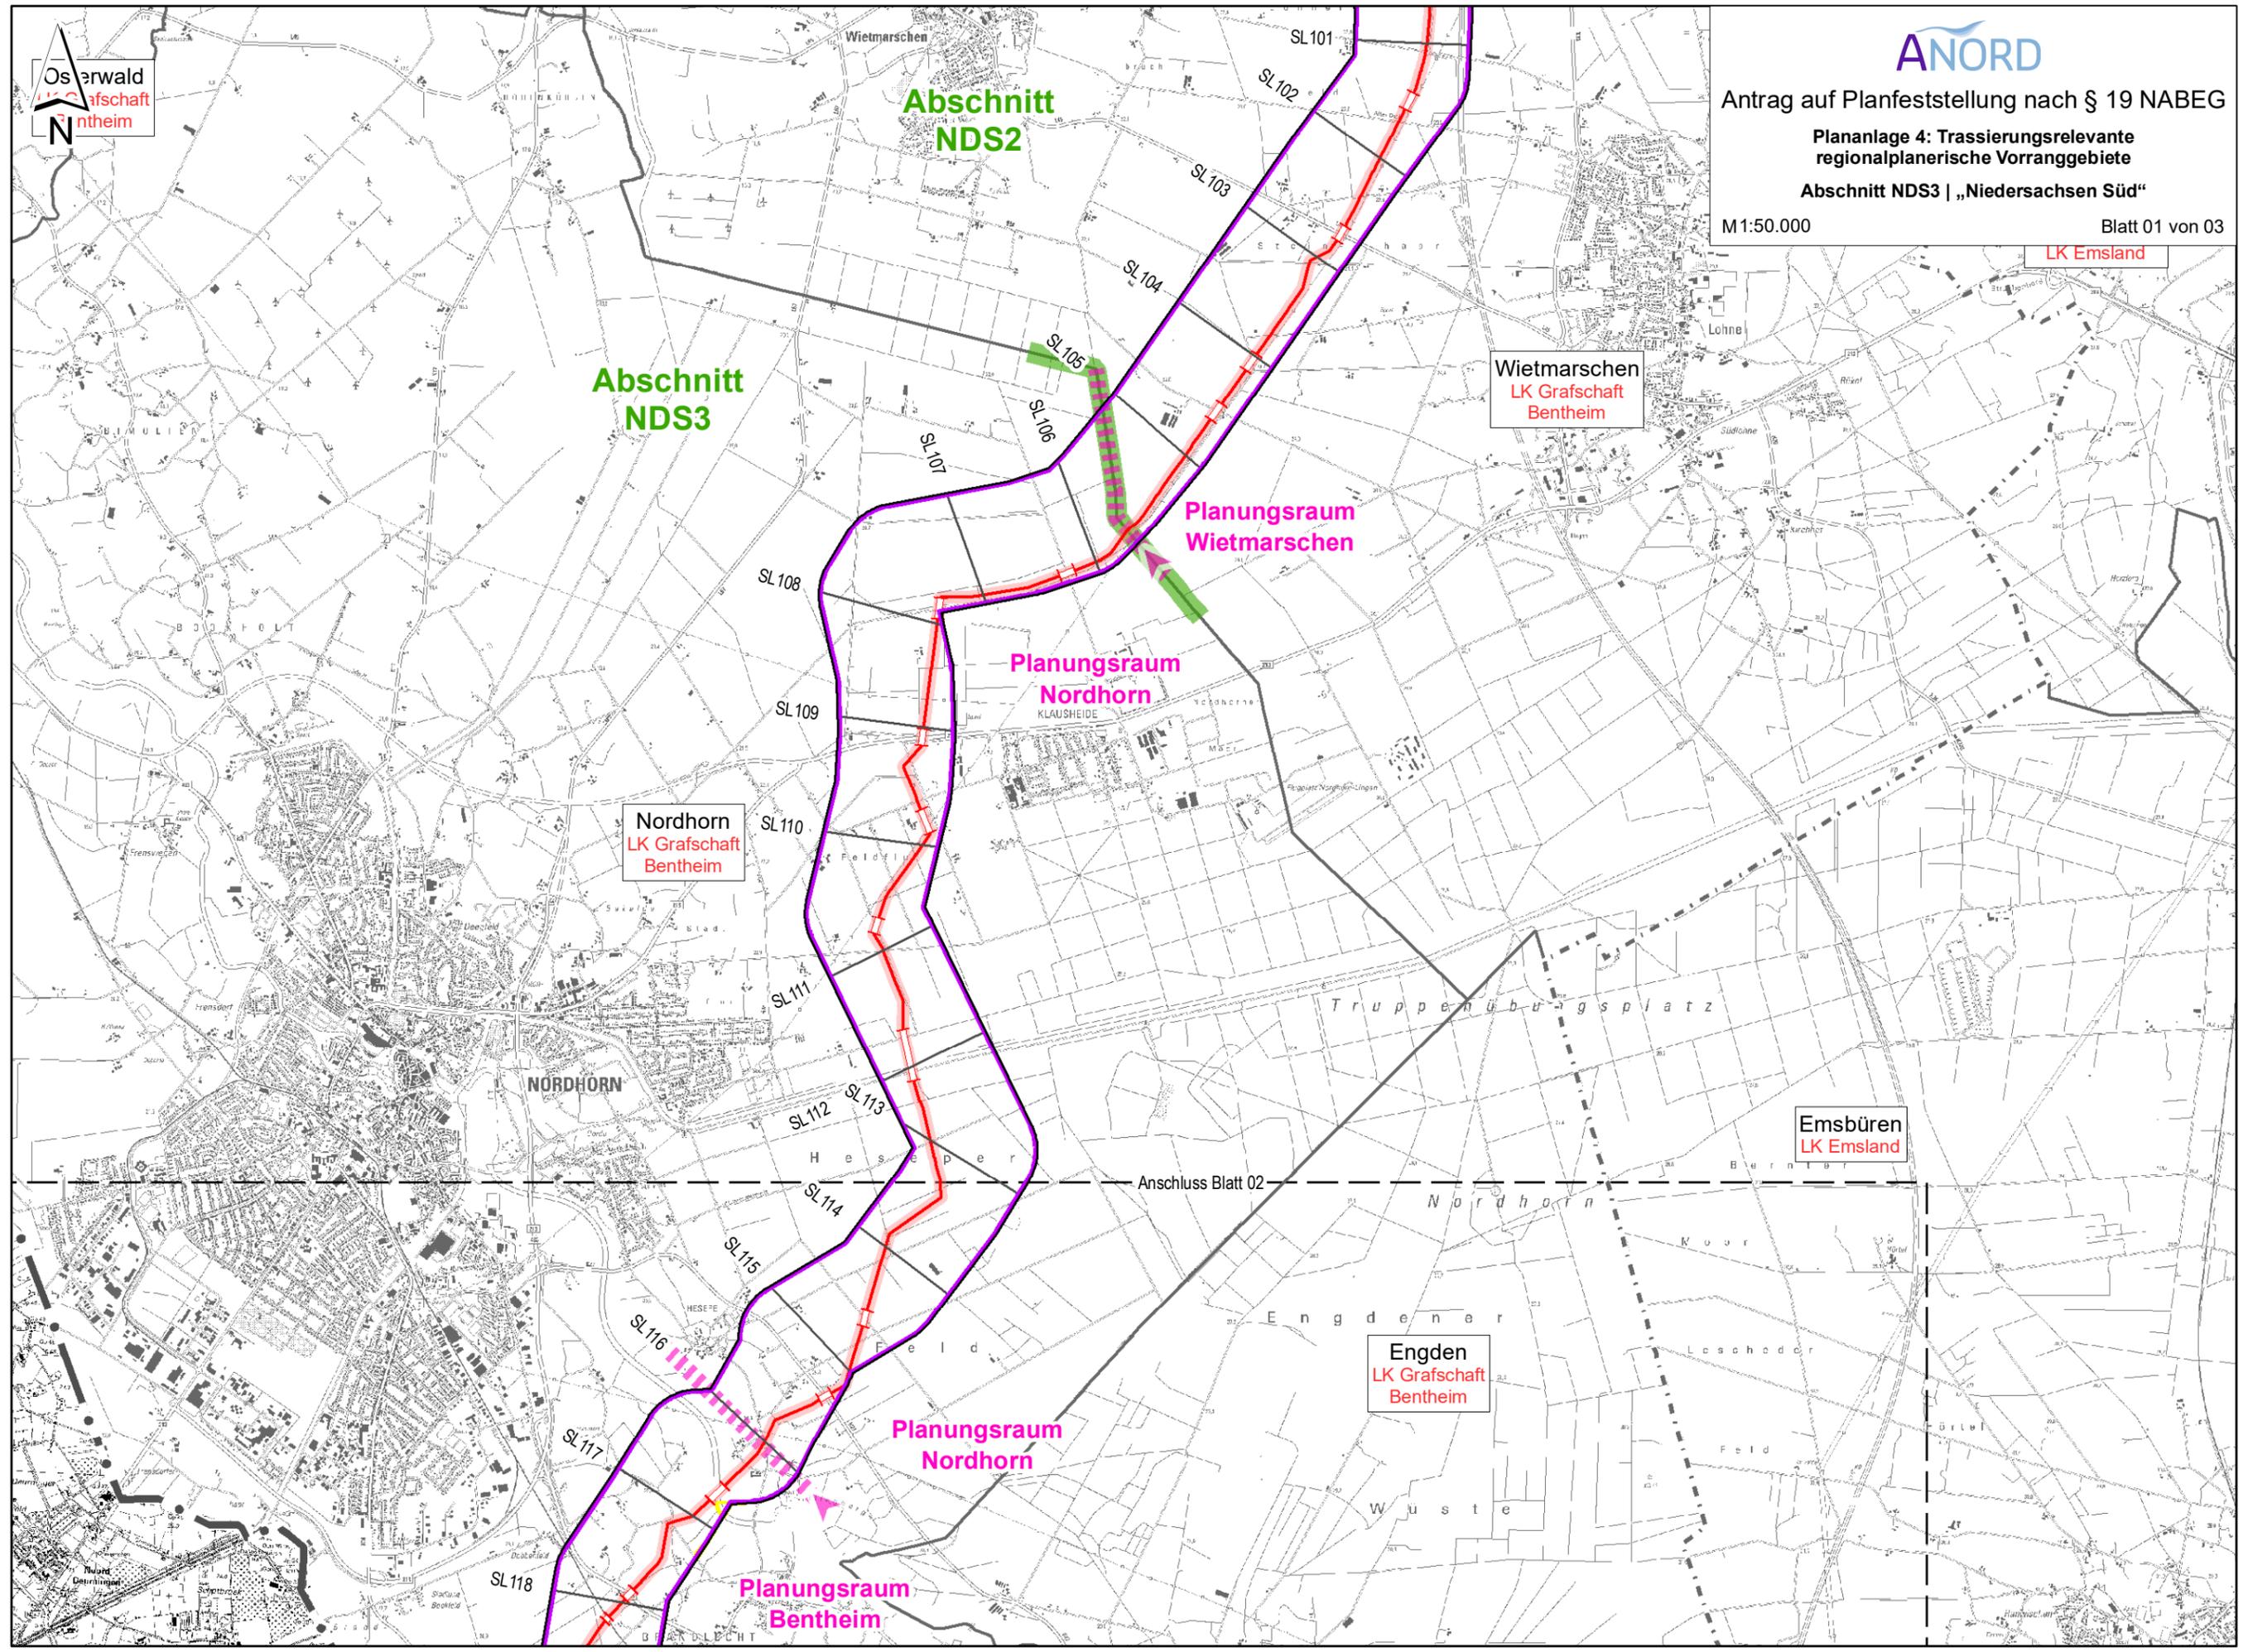

Abschnitt NDS2

Abschnitt NDS3

Planungsraum Wietmarschen

Planungsraum Nordhorn

**Nordhorn
LK Grafschaft
Bentheim**

**Wietmarschen
LK Grafschaft
Bentheim**

**Emsbüren
LK Emsland**

**Engden
LK Grafschaft
Bentheim**

Planungsraum Nordhorn

Planungsraum Bentheim

Anschluss Blatt 02

