

- Höchstspannungsübertragungsleitungen
- BBPIG Vorhaben Nr. 1 - A-Nord (Emden Ost - Osterath)
 - BBPIG Vorhaben Nr. 78 – DoIWin4 (Grenzkorridor II – Hanekenfähr)
 - BBPIG Vorhaben Nr. 79 – BorWin4 (Grenzkorridor II – Hanekenfähr)

Antrag auf Planfeststellung nach § 19 NABEG sowie nach § 26 S. 2 NABEG

Plananlage 1: Übersicht mit Blattschnitten

Abschnitt NDS2 | „Niedersachsen Mitte“

Legende

Planung

Trassenkorridor gem. § 12 NABEG inklusive Segmentnummern und Koppelpunkten aus den Unterlagen gem. § 8 NABEG

Abschnittsgrenze Planfeststellung

Blattschnitte Plananlage 2 und 3

Blattschnitte Plananlage 4


Blattschnittgrenze angrenzender Blattschnitte

Verwaltungsgrenzen

Staatsgrenze

Landesgrenze

Landkreis, kreisfreie Stadt

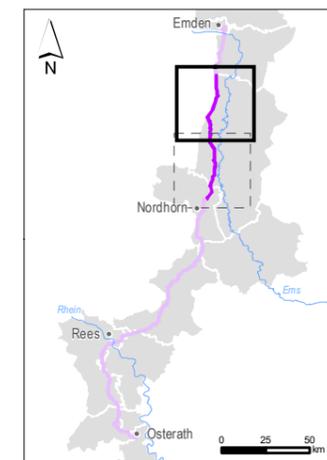

Auftraggeber



Amprion GmbH
Robert-Schuman-Straße 7
44263 Dortmund

Projekt

A-Nord
BBPIG Vorhaben Nr. 1
Emden Ost - Osterath

DoIWin4

BBPIG Vorhaben Nr. 78
Grenzkorridor II – Hanekenfähr

BorWin4

BBPIG Vorhaben Nr. 79
Grenzkorridor II – Hanekenfähr

erstellt durch



Ing.- und Planungsbüro LANGE GbR
Carl-Peschken-Straße 12
47441 Moers

Document: ANord_NDS2_§19_Plananlage1_Uebersicht_V1.0.pdf

Blattgröße: 420 x 297 mm

Maßstab: 1:150.000

Bearbeitet: LMS


Stand: Oktober 2021, Vers. 1.0

Gezeichnet: WAL

Anlage: 1

Geprüft: JUS

Blattnummer: 01 von 02

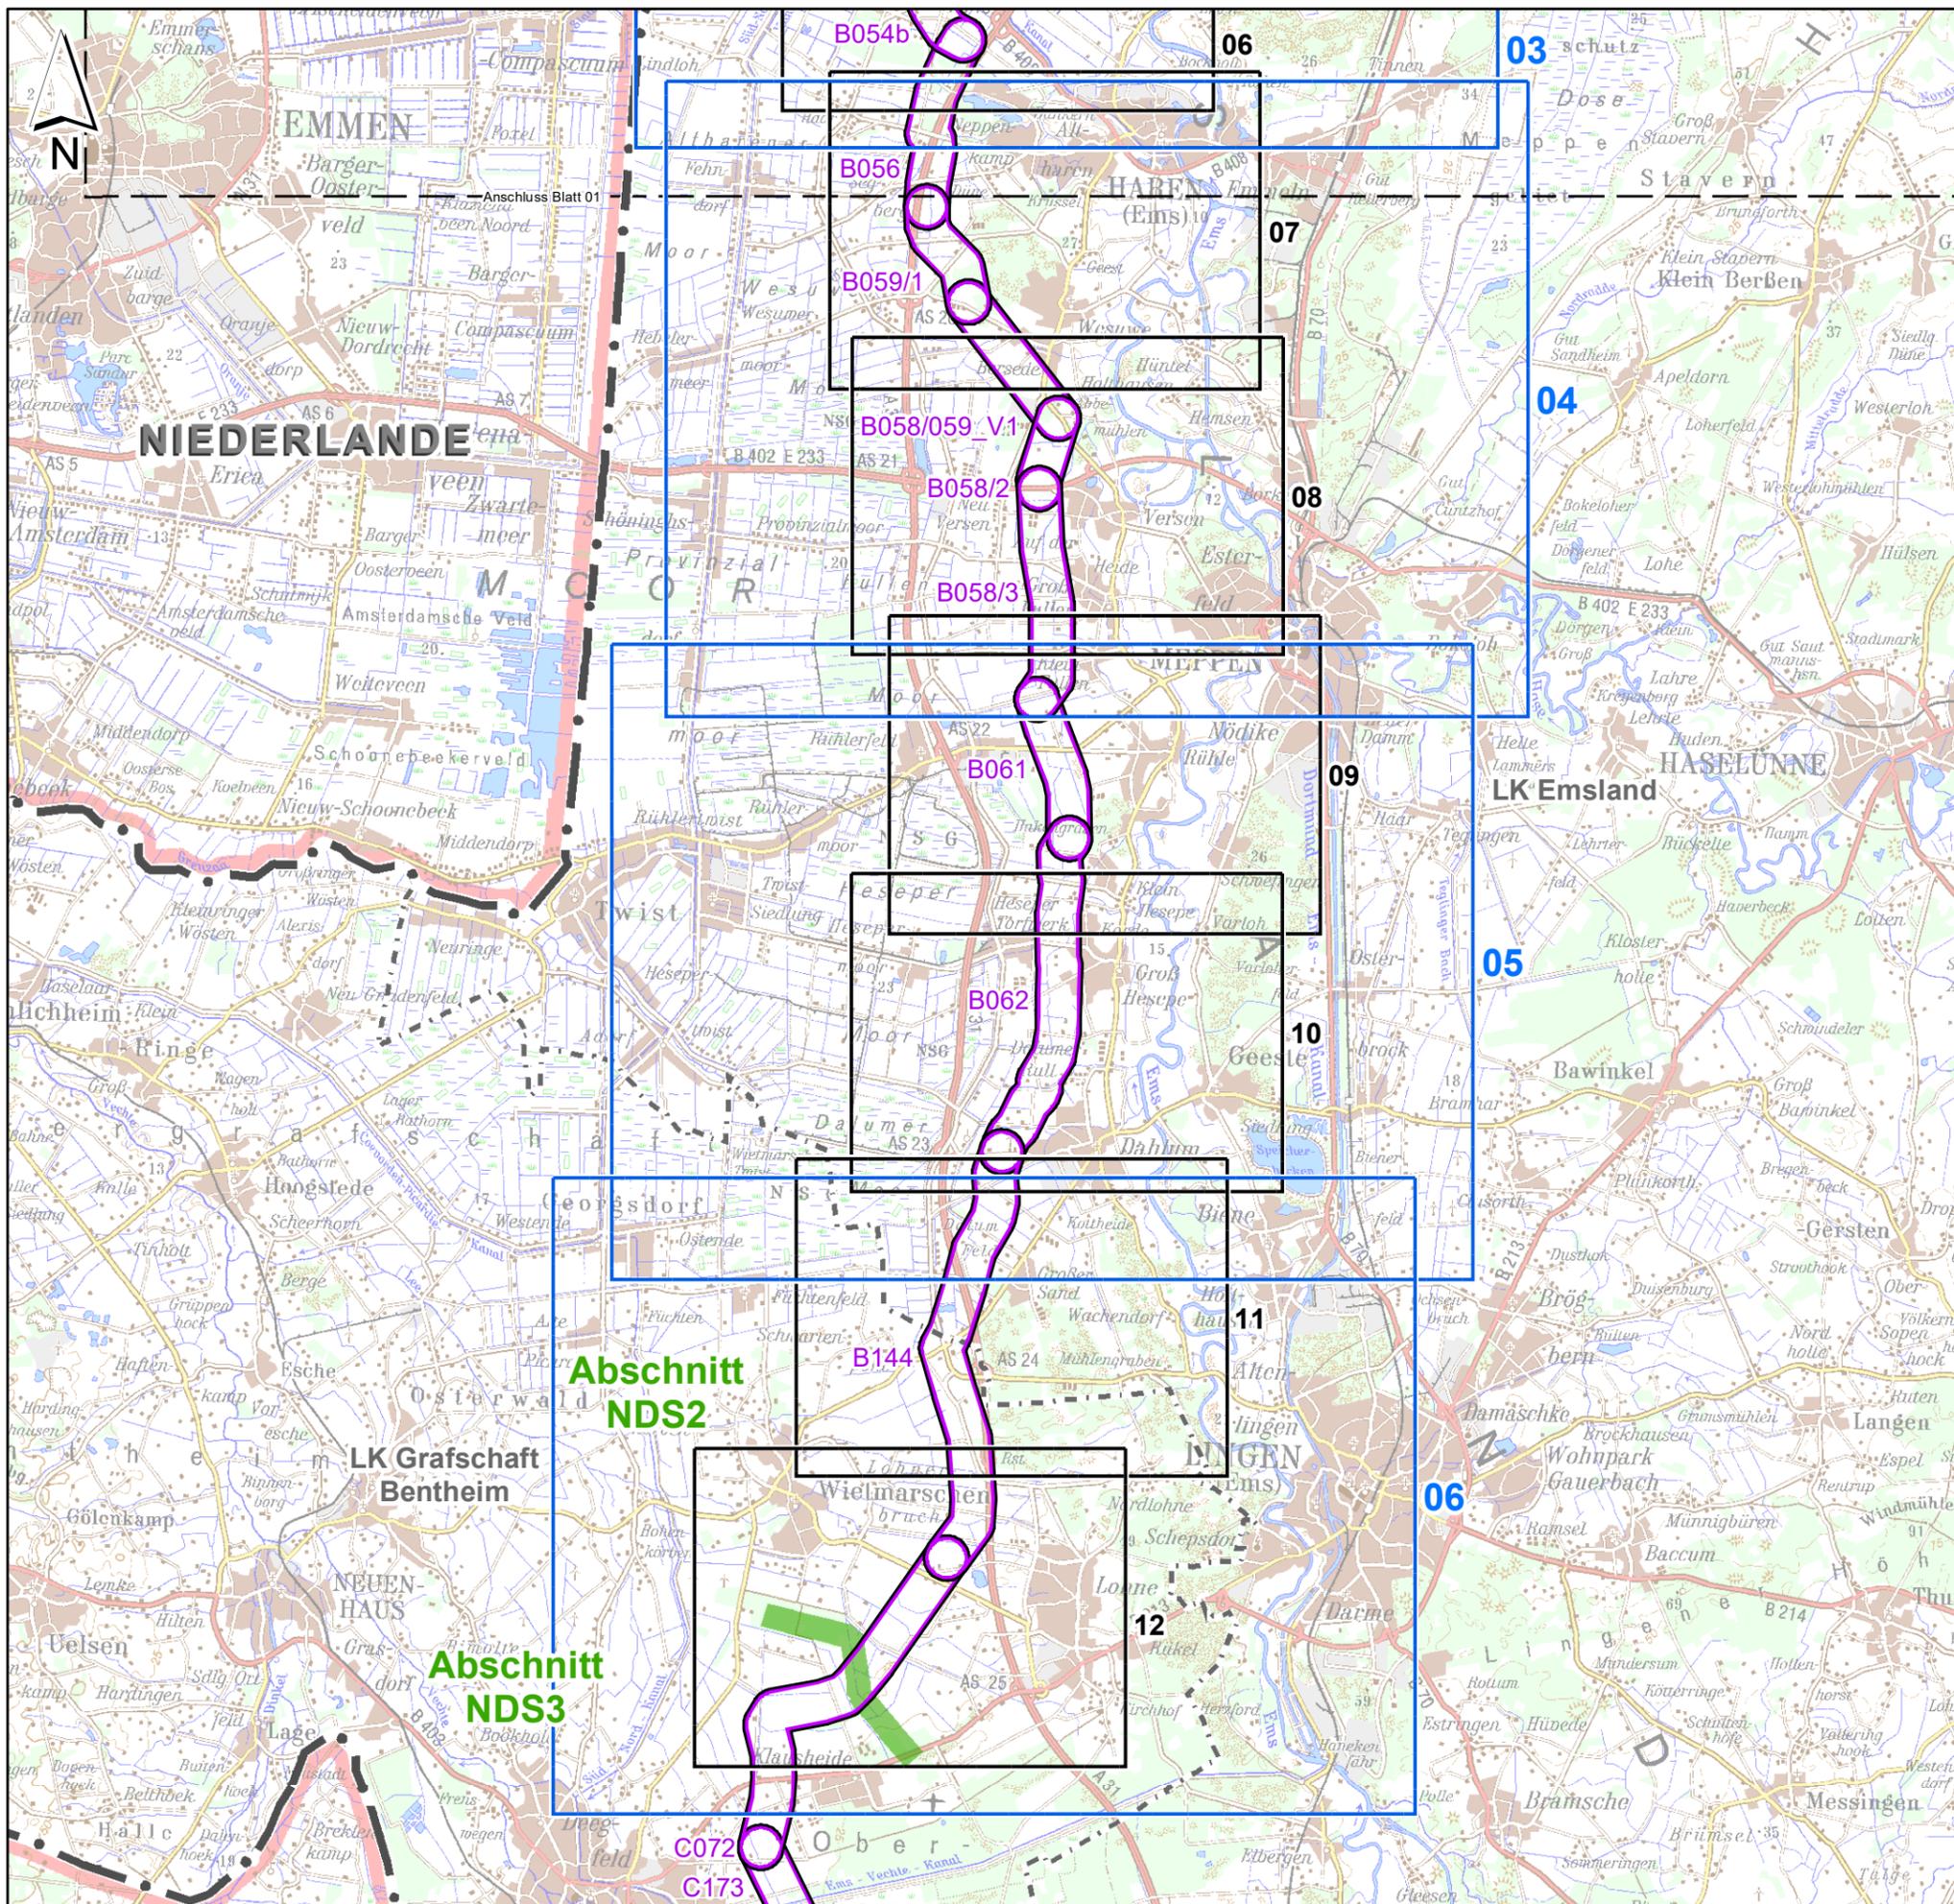

Höchstspannungsübertragungsleitungen
 - BBPIG Vorhaben Nr. 1 - A-Nord (Emden Ost - Osterath)
 - BBPIG Vorhaben Nr. 78 – DoWin4 (Grenzkorridor II – Hanekenfähr)
 - BBPIG Vorhaben Nr. 79 – BorWin4 (Grenzkorridor II – Hanekenfähr)

Antrag auf Planfeststellung nach § 19 NABEG sowie nach § 26 S. 2 NABEG

Plananlage 1: Übersicht mit Blattschnitten

Abschnitt NDS2 | „Niedersachsen Mitte“


Legende

Planung

- Trassenkorridor gem. § 12 NABEG inklusive Segmentnummern und Koppelpunkten aus den Unterlagen gem. § 8 NABEG
- Abschnittsgrenze Planfeststellung
- Blattschnitte Plananlage 2 und 3
- Blattschnitte Plananlage 4
- Blattschnittgrenze angrenzender Blattschnitte

Verwaltungsgrenzen

- Staatsgrenze
- Landesgrenze
- Landkreis, kreisfreie Stadt

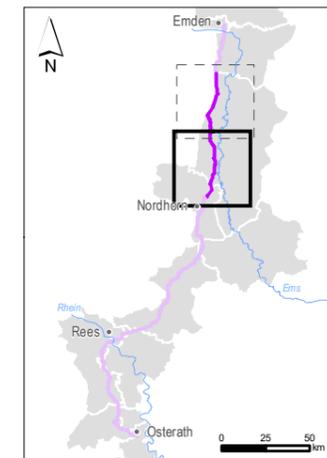

Auftraggeber		amprion		Amprion GmbH Robert-Schuman-Straße 7 44263 Dortmund	
Projekt	A-Nord	DoWin4	BBPIG Vorhaben Nr. 78	BorWin4	BBPIG Vorhaben Nr. 79
	Emden Ost - Osterath	Grenzkorridor II – Hanekenfähr	Grenzkorridor II – Hanekenfähr	Grenzkorridor II – Hanekenfähr	Grenzkorridor II – Hanekenfähr
erstellt durch		Ing.- und Planungsbüro LANGE GbR			
		Carl-Peschken-Straße 12 47441 Moers			
Document: ANord_NDS2_§19_Plananlage1_Uebersicht_V1.0.pdf					
Blattgröße:	420 x 297 mm	Maßstab:	1:150.000		
Bearbeitet:	LMS	Stand:	Oktober 2021, Vers. 1.0		
Gezeichnet:	WAL	Anlage:	1		
Geprüft:	JUS	Blattnummer:	02 von 02		