

## Legende

### Planung

- Trassenkorridor gem. § 12 NABEG
- Vorschlagstrasse mit Regelarbeitsstreifen (offene Bauweise)
- Trassenalternative mit Regelarbeitsstreifen (offene Bauweise)
- Vorschlagstrasse Parallelführung A-Nord, DoIWin4 und BorWin4 (offene Bauweise)
- Trassenalternative Parallelführung A-Nord, DoIWin4 und BorWin4 (offene Bauweise)
- geschlossene Querung / Bauweise
- Auf- und Absprungpunkt DoIWin4 und BorWin4
- SL110 Stationierungslinie
- Abschnittsgrenze Planfeststellung
- Abgrenzung Planungsräume
- Blattschnittgrenze angrenzender Blattschnitte

### Verwaltungsgrenzen

- Staatsgrenze
- Landesgrenze
- Landkreis, kreisfreie Stadt
- Stadt, Gemeinde

### Trassierungsrelevante Kriterien

- Bundesautobahn
- Bundesstraße
- Landesstraße
- Kreisstraße
- Bahntrasse
- Freileitung Hoch-/Höchstspannung
- Erdkabel Hoch-/Höchstspannung
- Erdverlegte Produkten-/Erdgasfernleitung\*
- geplante oder im Bau befindliche Leitung
- Windkraftanlage
- Wohnbaufläche / Gemischte Baufläche¹)
- Fläche für den Gemeinbedarf¹)
- Industriegebiet / Gewerbefläche¹)
- Sondergebiet¹)
- Fläche für die Ver- und Entsorgung¹)
- Fläche für Abgrabungen / Aufschüttungen¹)
- Konzentrationszone für die Windenergie¹)
- Kompensationsflächen¹)
- rechtskräftig¹)
- geplant¹)
- Planungen Dritter
- FFH-Gebiet
- Vogelschutzgebiet
- Naturschutzgebiet
- Gesetzlich geschütztes Biotop nach § 30 BNatSchG
- Naturdenkmal
- Wildnisgebiet

- Wasserschutzgebiet, Zone I
- Wasserschutzgebiet, Zone II
- Altlast/Altstandort
- Bodendenkmal
- Bodendenkmal, linear
- Bodendenkmal, punktuell
- Baudenkmal
- Tiefgründige Moorfläche
- Gebiet mit geringem Grundwasserflurabstand
- Schutzwürdige Böden
- Fließgewässer I. Ordnung
- Fließgewässer II. Ordnung
- Fließgewässer III. Ordnung
- nicht klassifiziertes Fließgewässer
- Stillgewässer
- Sensible Einrichtungen (Kurgebiete, Pflege-/Seniorenheime, Krankenhäuser, Schulen, Kindergärten, Friedhof, Verwaltung, Sicherheit etc.)
- Wohn- und Mischbaufläche
- Kleingartenanlage
- Camping/Ferien- und Wochenendhaussiedlung
- Sport- und Freizeitfläche
- Industrie- und Gewerbefläche
- Flugplatz
- Wald- oder Gehölzfläche
- Landwirtschaftliche Betriebsfläche
- Sonderkulturen (Erwerbsobstbau und Baumschulen)
- Nutzungsänderung

- Immissionsschutzwald
- Klimaschutzwald
- Lärmschutzwald
- Hochwertiger Biotoptyp


### Großflächige Schutzgebiete

- Wasserschutzgebiet, Zone III
- Landschaftsschutzgebiet
- Naturpark
- Nationalpark
- Überschwemmungsgebiete

\* Dargestellt sind nur Leitungen, die zur Veröffentlichung freigegeben sind.  
 ¹) Bauleitplanung



Auftraggeber		<b>Amprion GmbH</b> Robert-Schuman-Straße 7 44263 Dortmund	
Projekt	<b>A-Nord</b>	<b>DoIWin4</b>	<b>BorWin4</b>
BBPIG Vorhaben Nr. 1	Emden Ost - Osterath	BBPIG Vorhaben Nr. 78	Grenzkorridor II – Hanekenfähr
BBPIG Vorhaben Nr. 79	Grenzkorridor II – Hanekenfähr	BBPIG Vorhaben Nr. 78	Grenzkorridor II – Hanekenfähr
erstellt durch		<b>Ing. - und Planungsbüro LANGE GbR</b> Carl-Peschken-Straße 12 47441 Moers	
Document: ANord_NDS2_§19_Plananlage3_Trassierung_V1.0.pdf			
Blattgröße:	420 x 297 mm	Maßstab:	1:25.000
Bearbeitet:	LMS	Stand:	Oktober 2021, Vers. 1.0
Gezeichnet:	WAL	Anlage:	3
Geprüft:	JUS	Blattnummer:	Legende

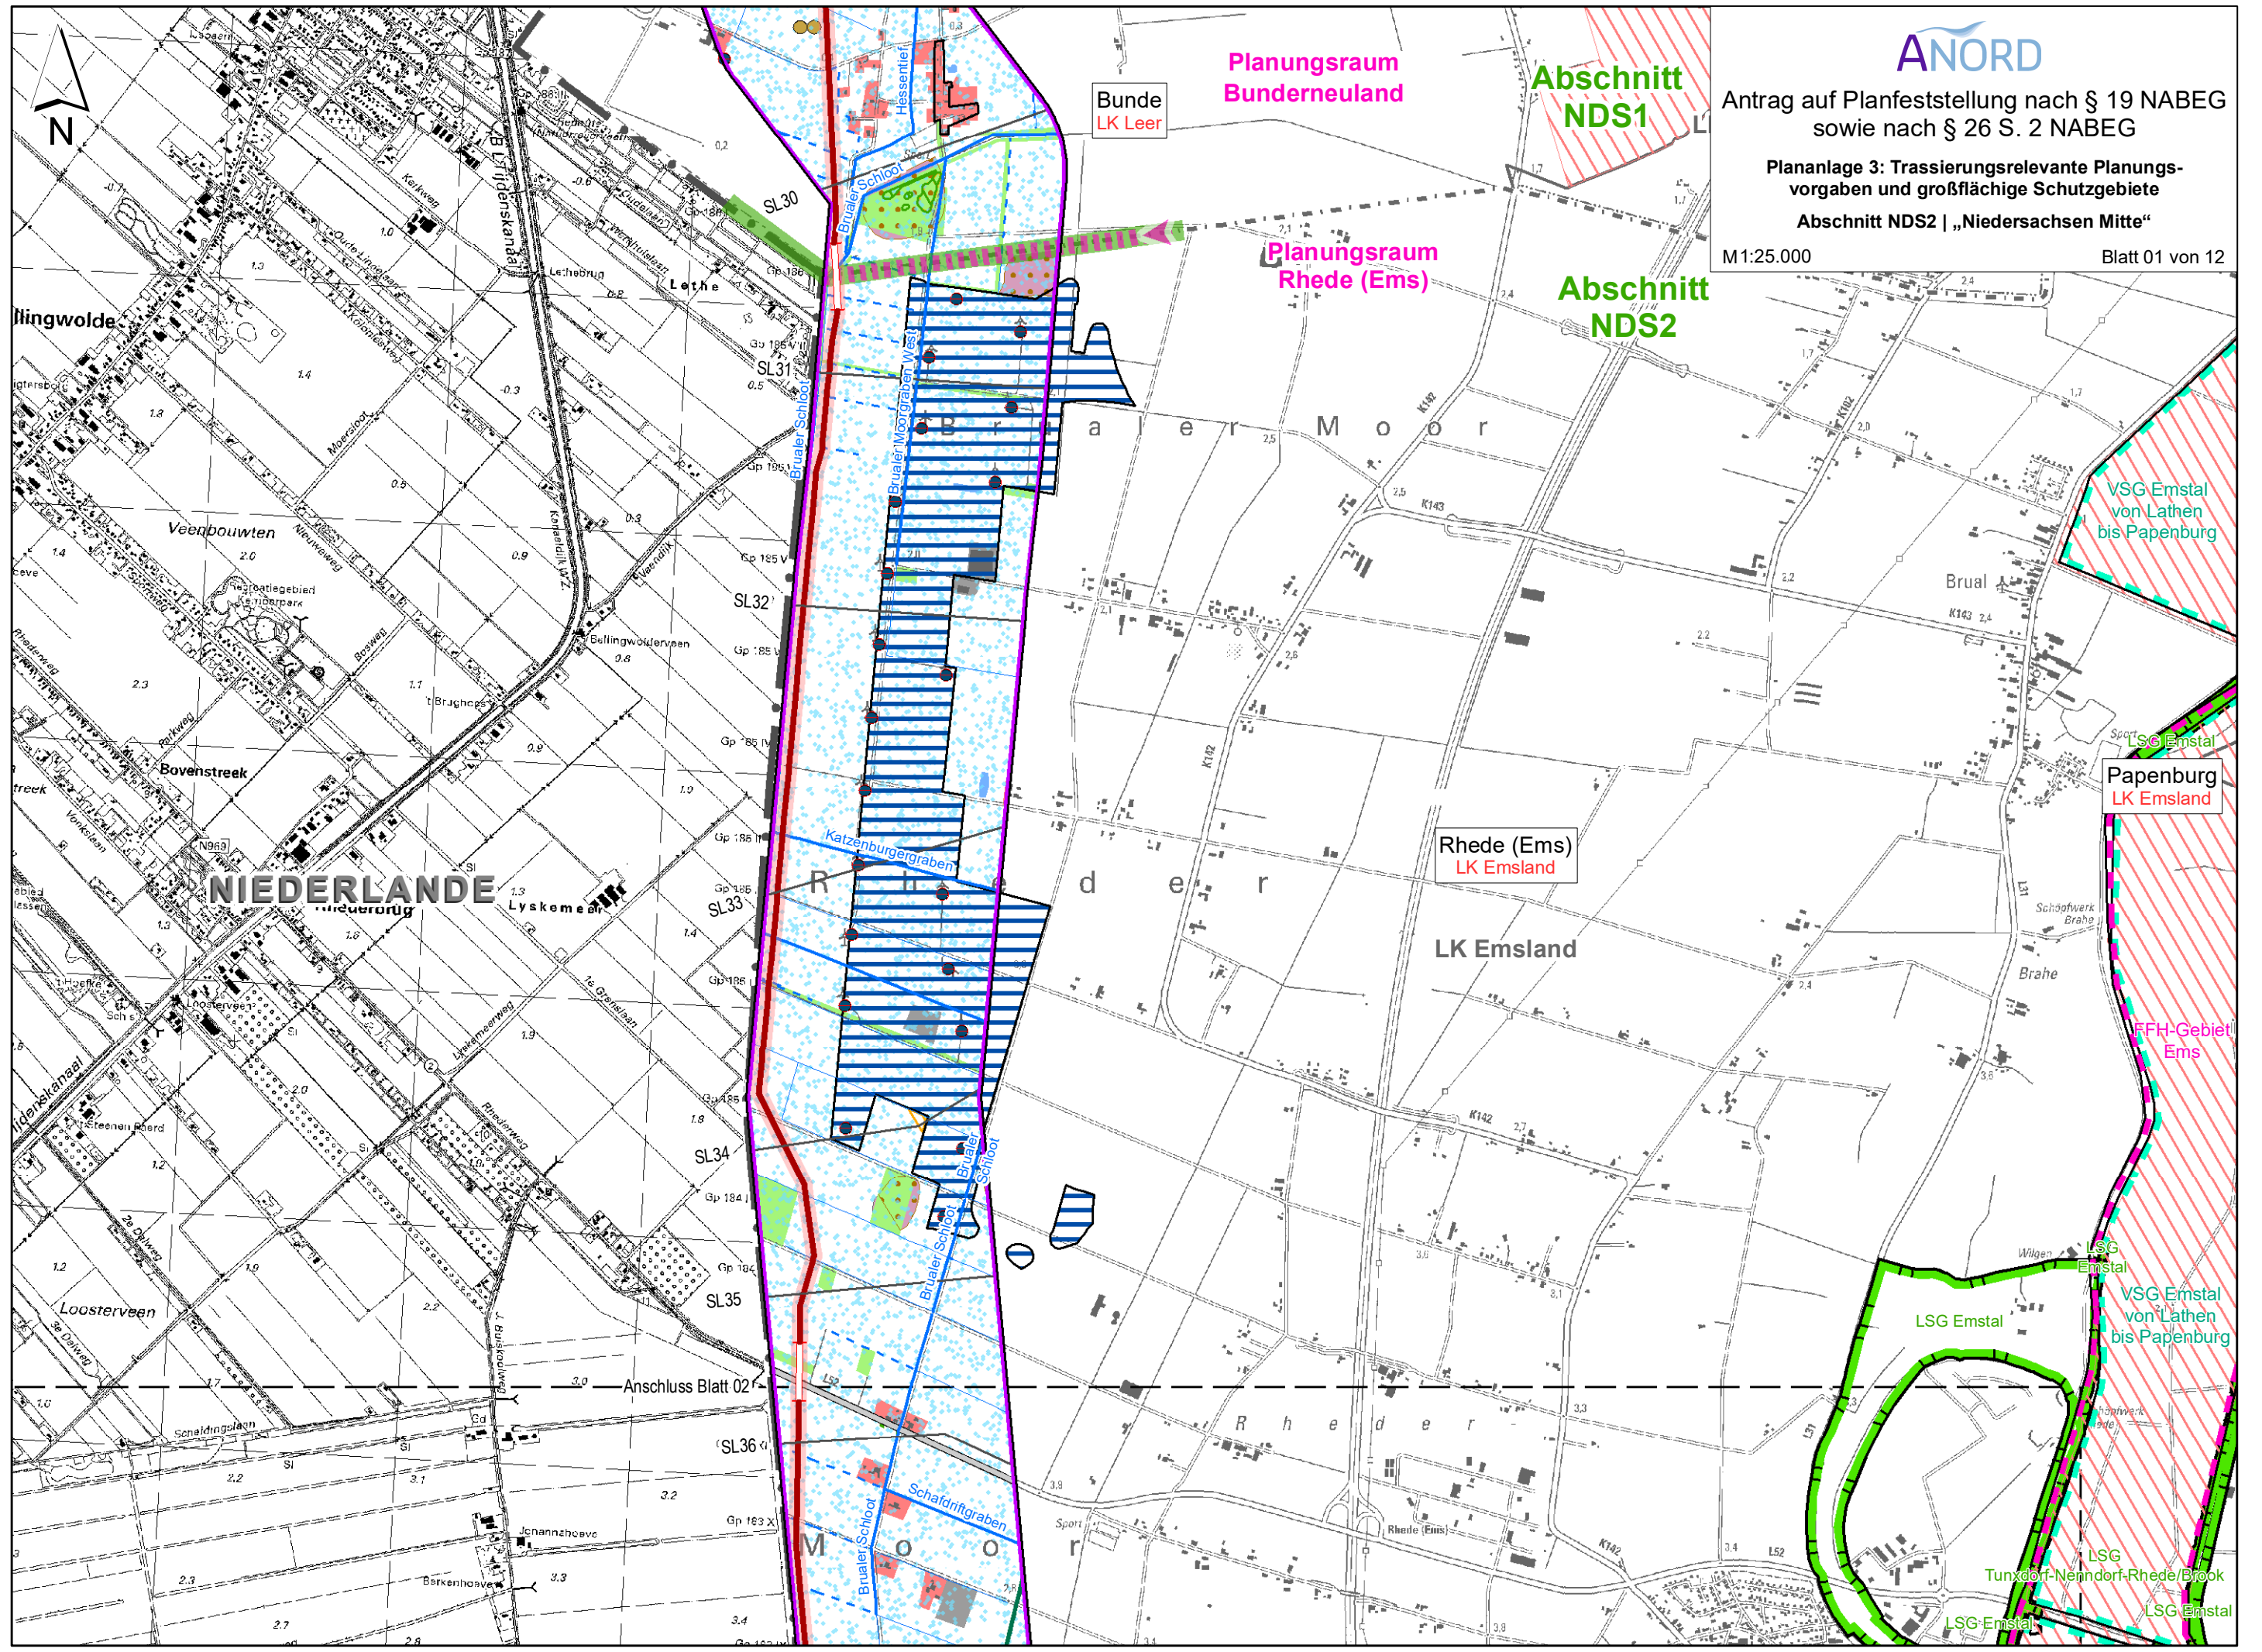

Bunde  
LK Leer

Planungsraum  
Bunderneuland

Abschnitt  
NDS1

Planungsraum  
Rhede (Ems)

Abschnitt  
NDS2

VSG Emstal  
von Lathen  
bis Papenburg

Papenburg  
LK Emsland

Rhede (Ems)  
LK Emsland

LK Emsland

FFH-Gebiet  
Ems

VSG Emstal  
von Lathen  
bis Papenburg

LSG Emstal

LSG  
Tunxdorf-Nerndorf-Rhede/Brök

LSG Emstal

Anschluss Blatt 02

NIEDERLANDE


a e r M o o r

d e r


R h e d e r

M o o r



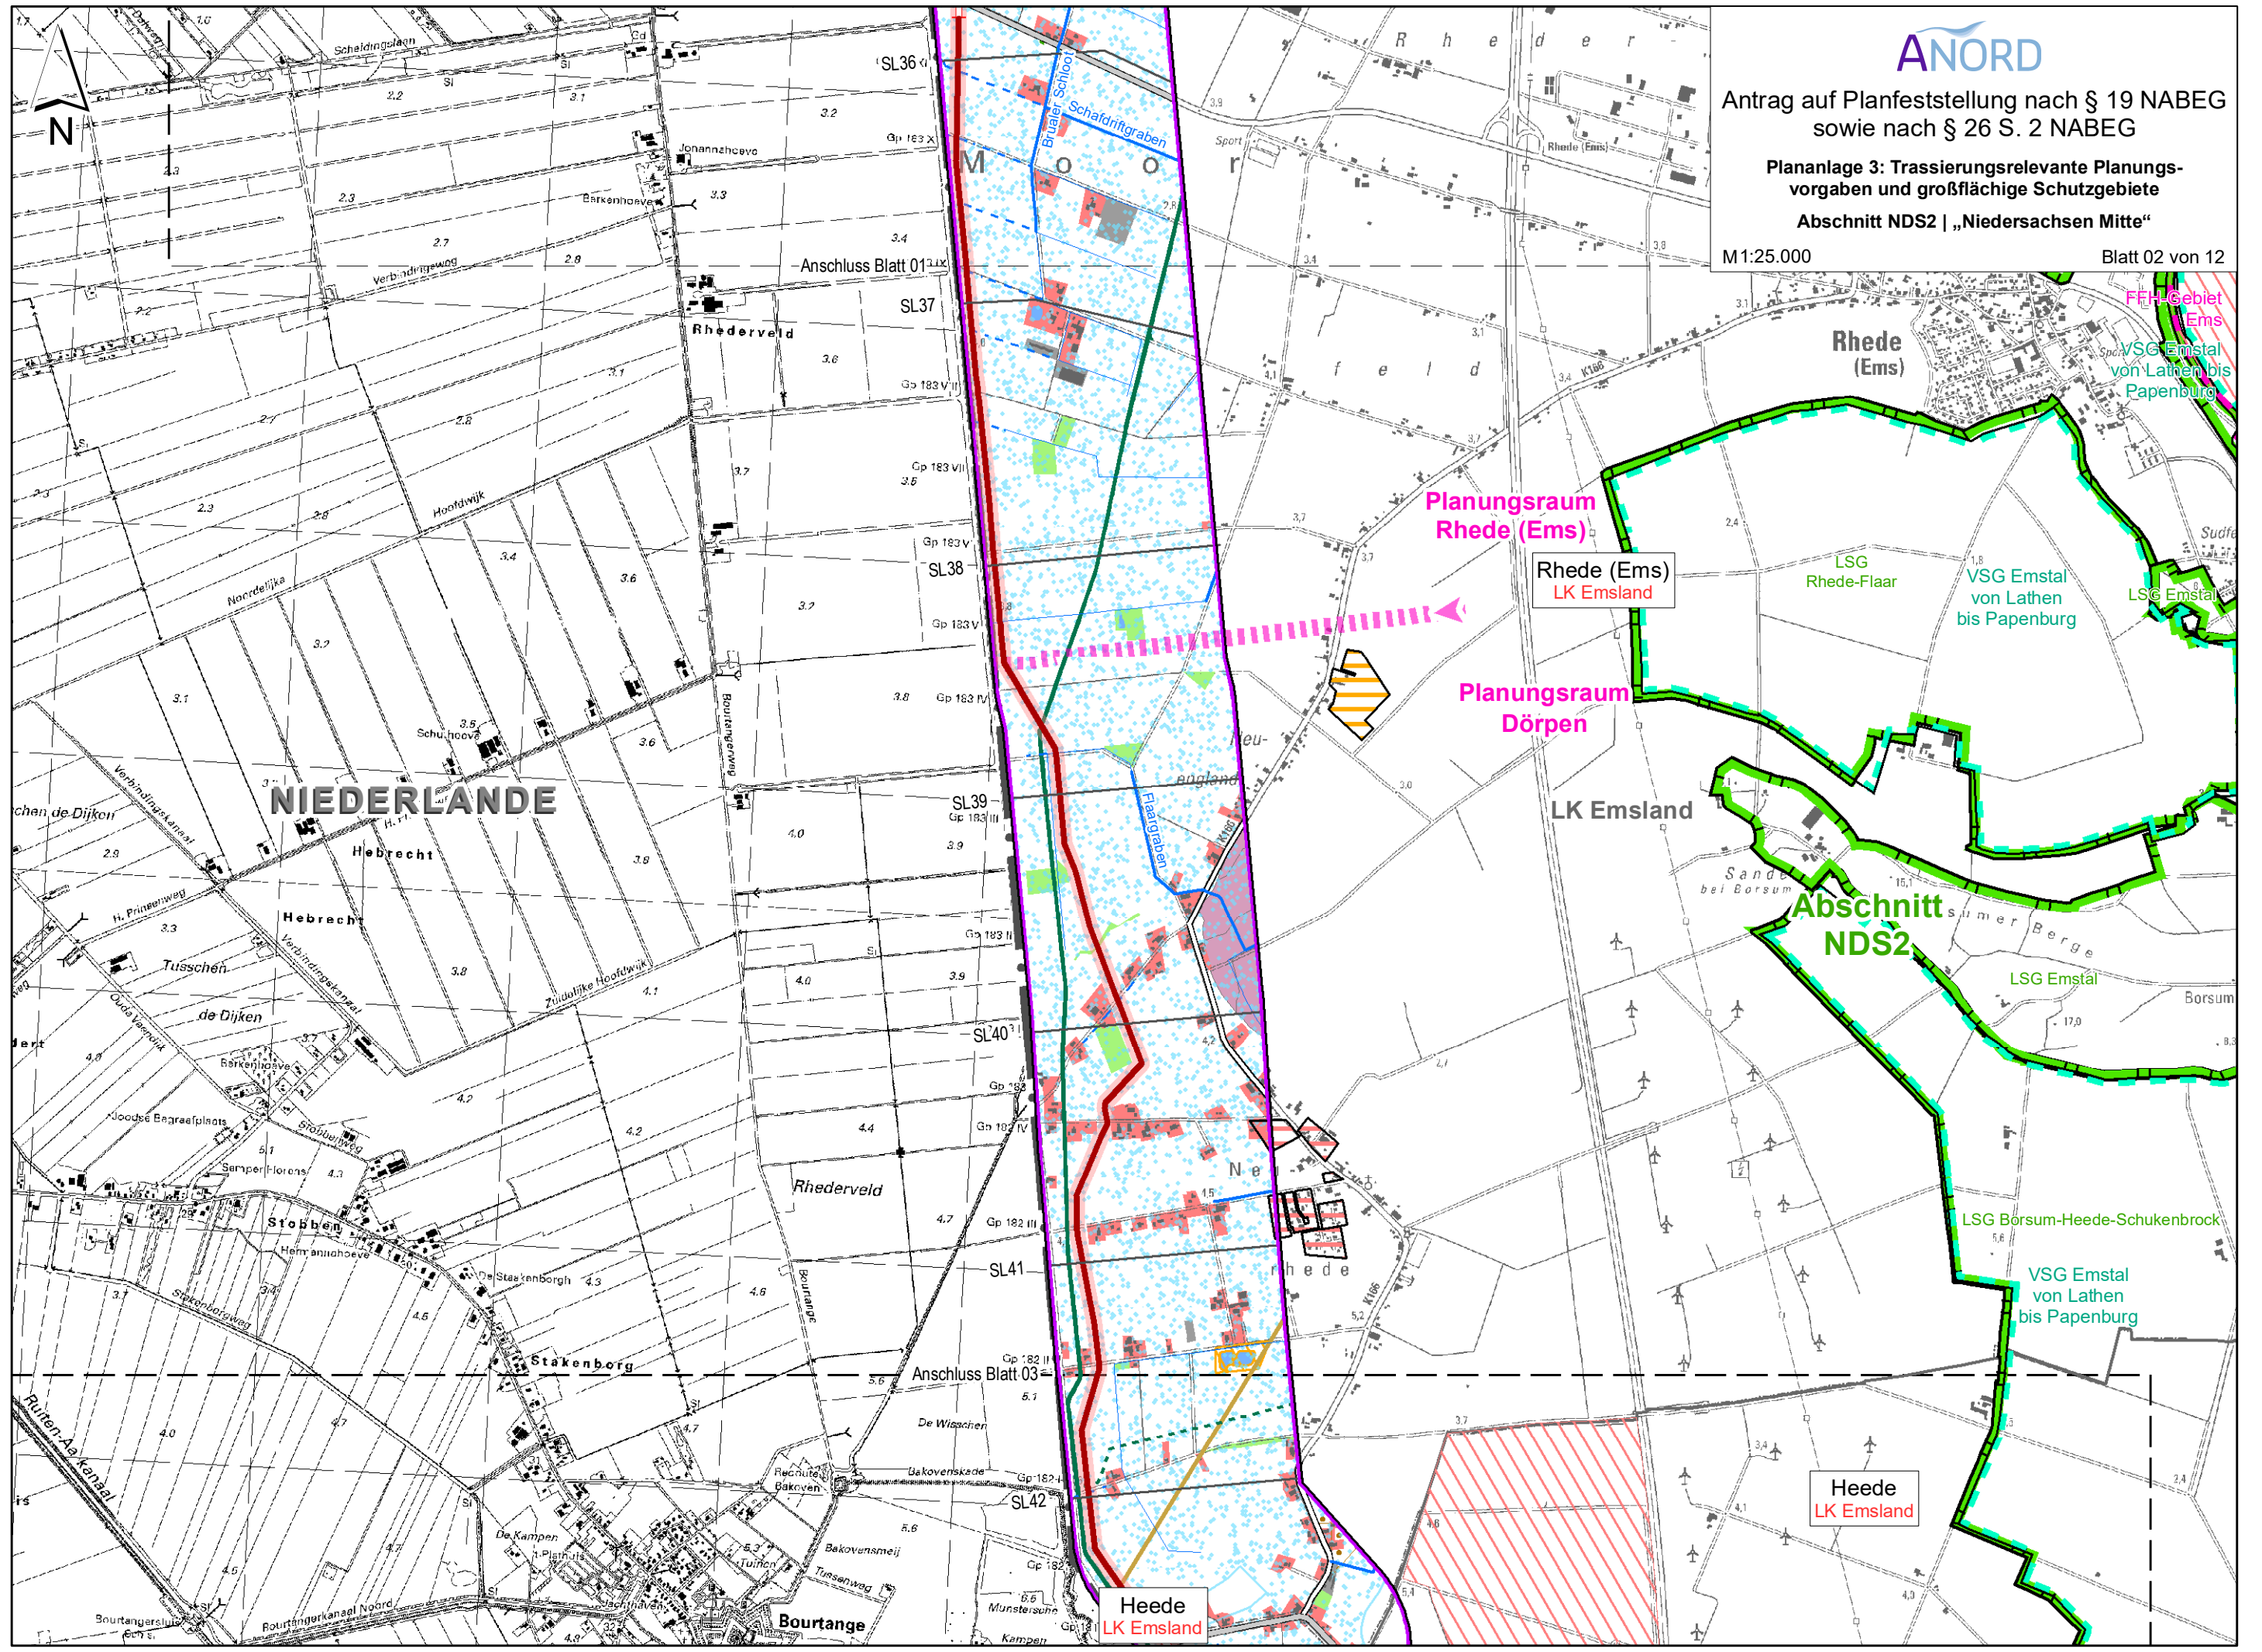



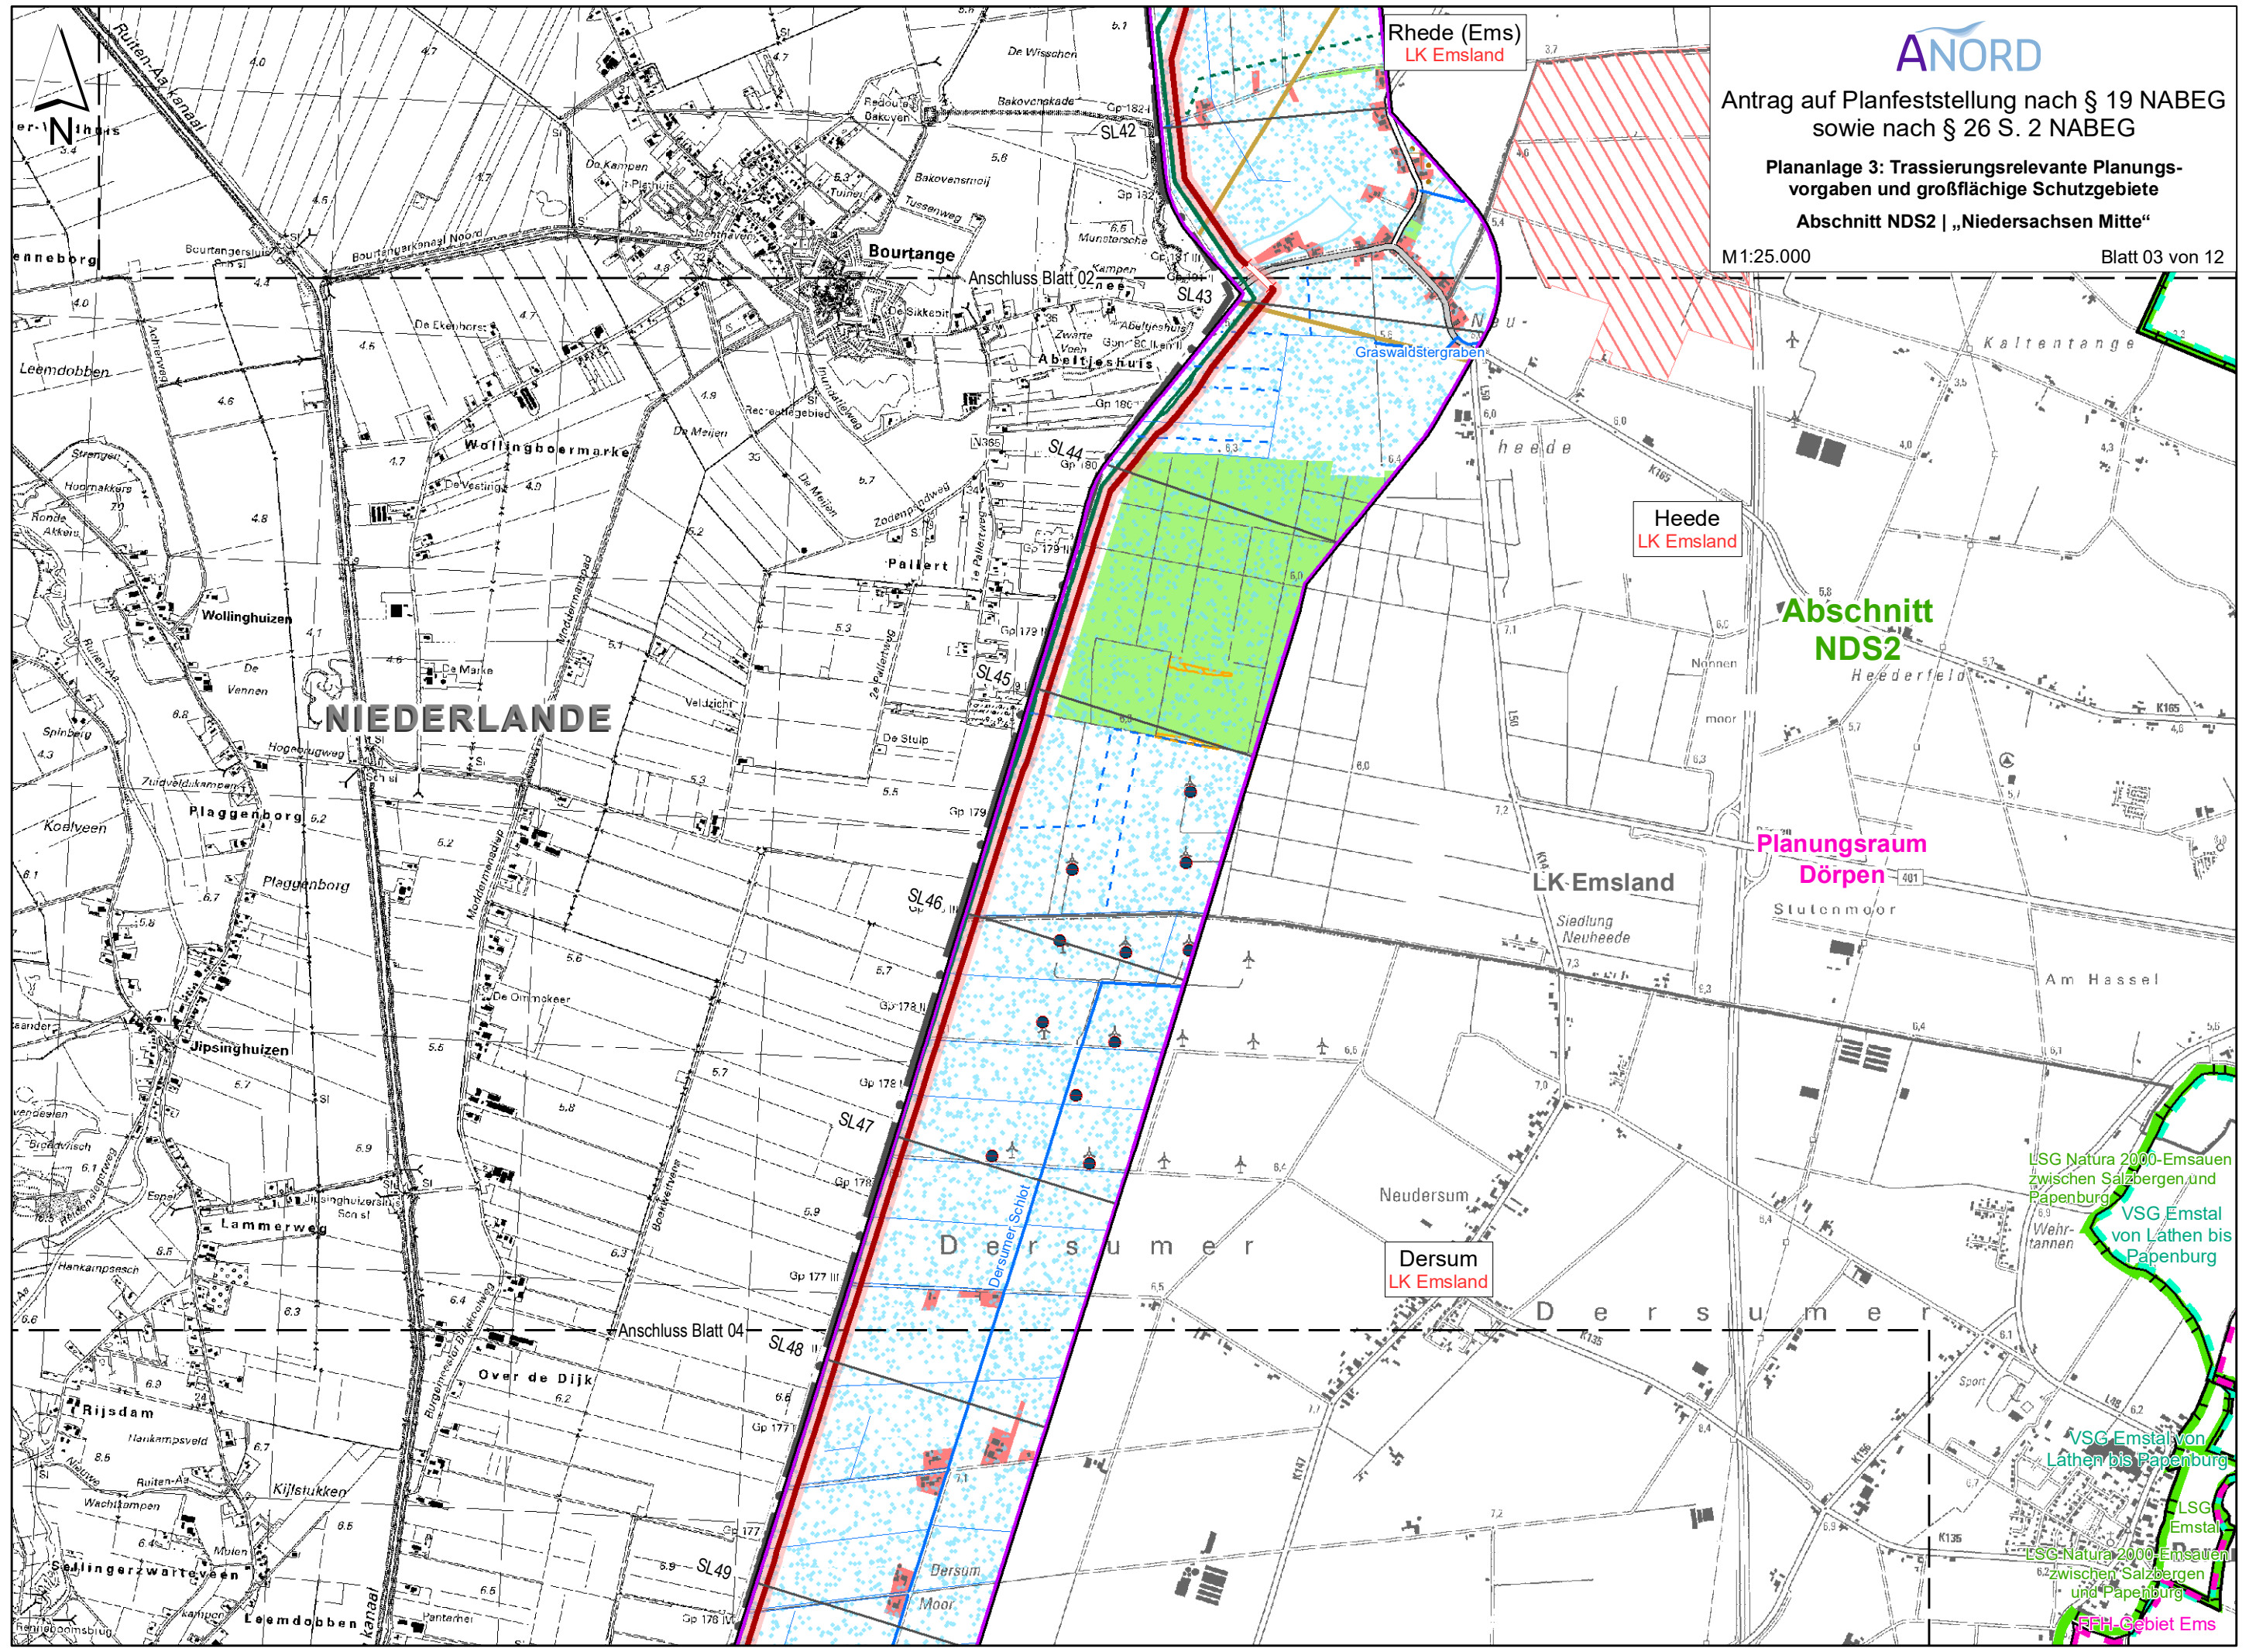

Abschnitt  
NDS2

Planungsraum  
Dörpen

Rheide (Ems)  
LK Emsland

Heede  
LK Emsland

Dersum  
LK Emsland


LSG Natura 2000-Emsauen  
zwischen Salzbergen und  
Papenburg  
VSG Emstal  
von Lathen bis  
Papenburg

VSG Emstal von  
Lathen bis Papenburg

LSG Emstal  
LSG Natura 2000-Emsauen  
zwischen Salzbergen  
und Papenburg

RFH-Gebiet Ems



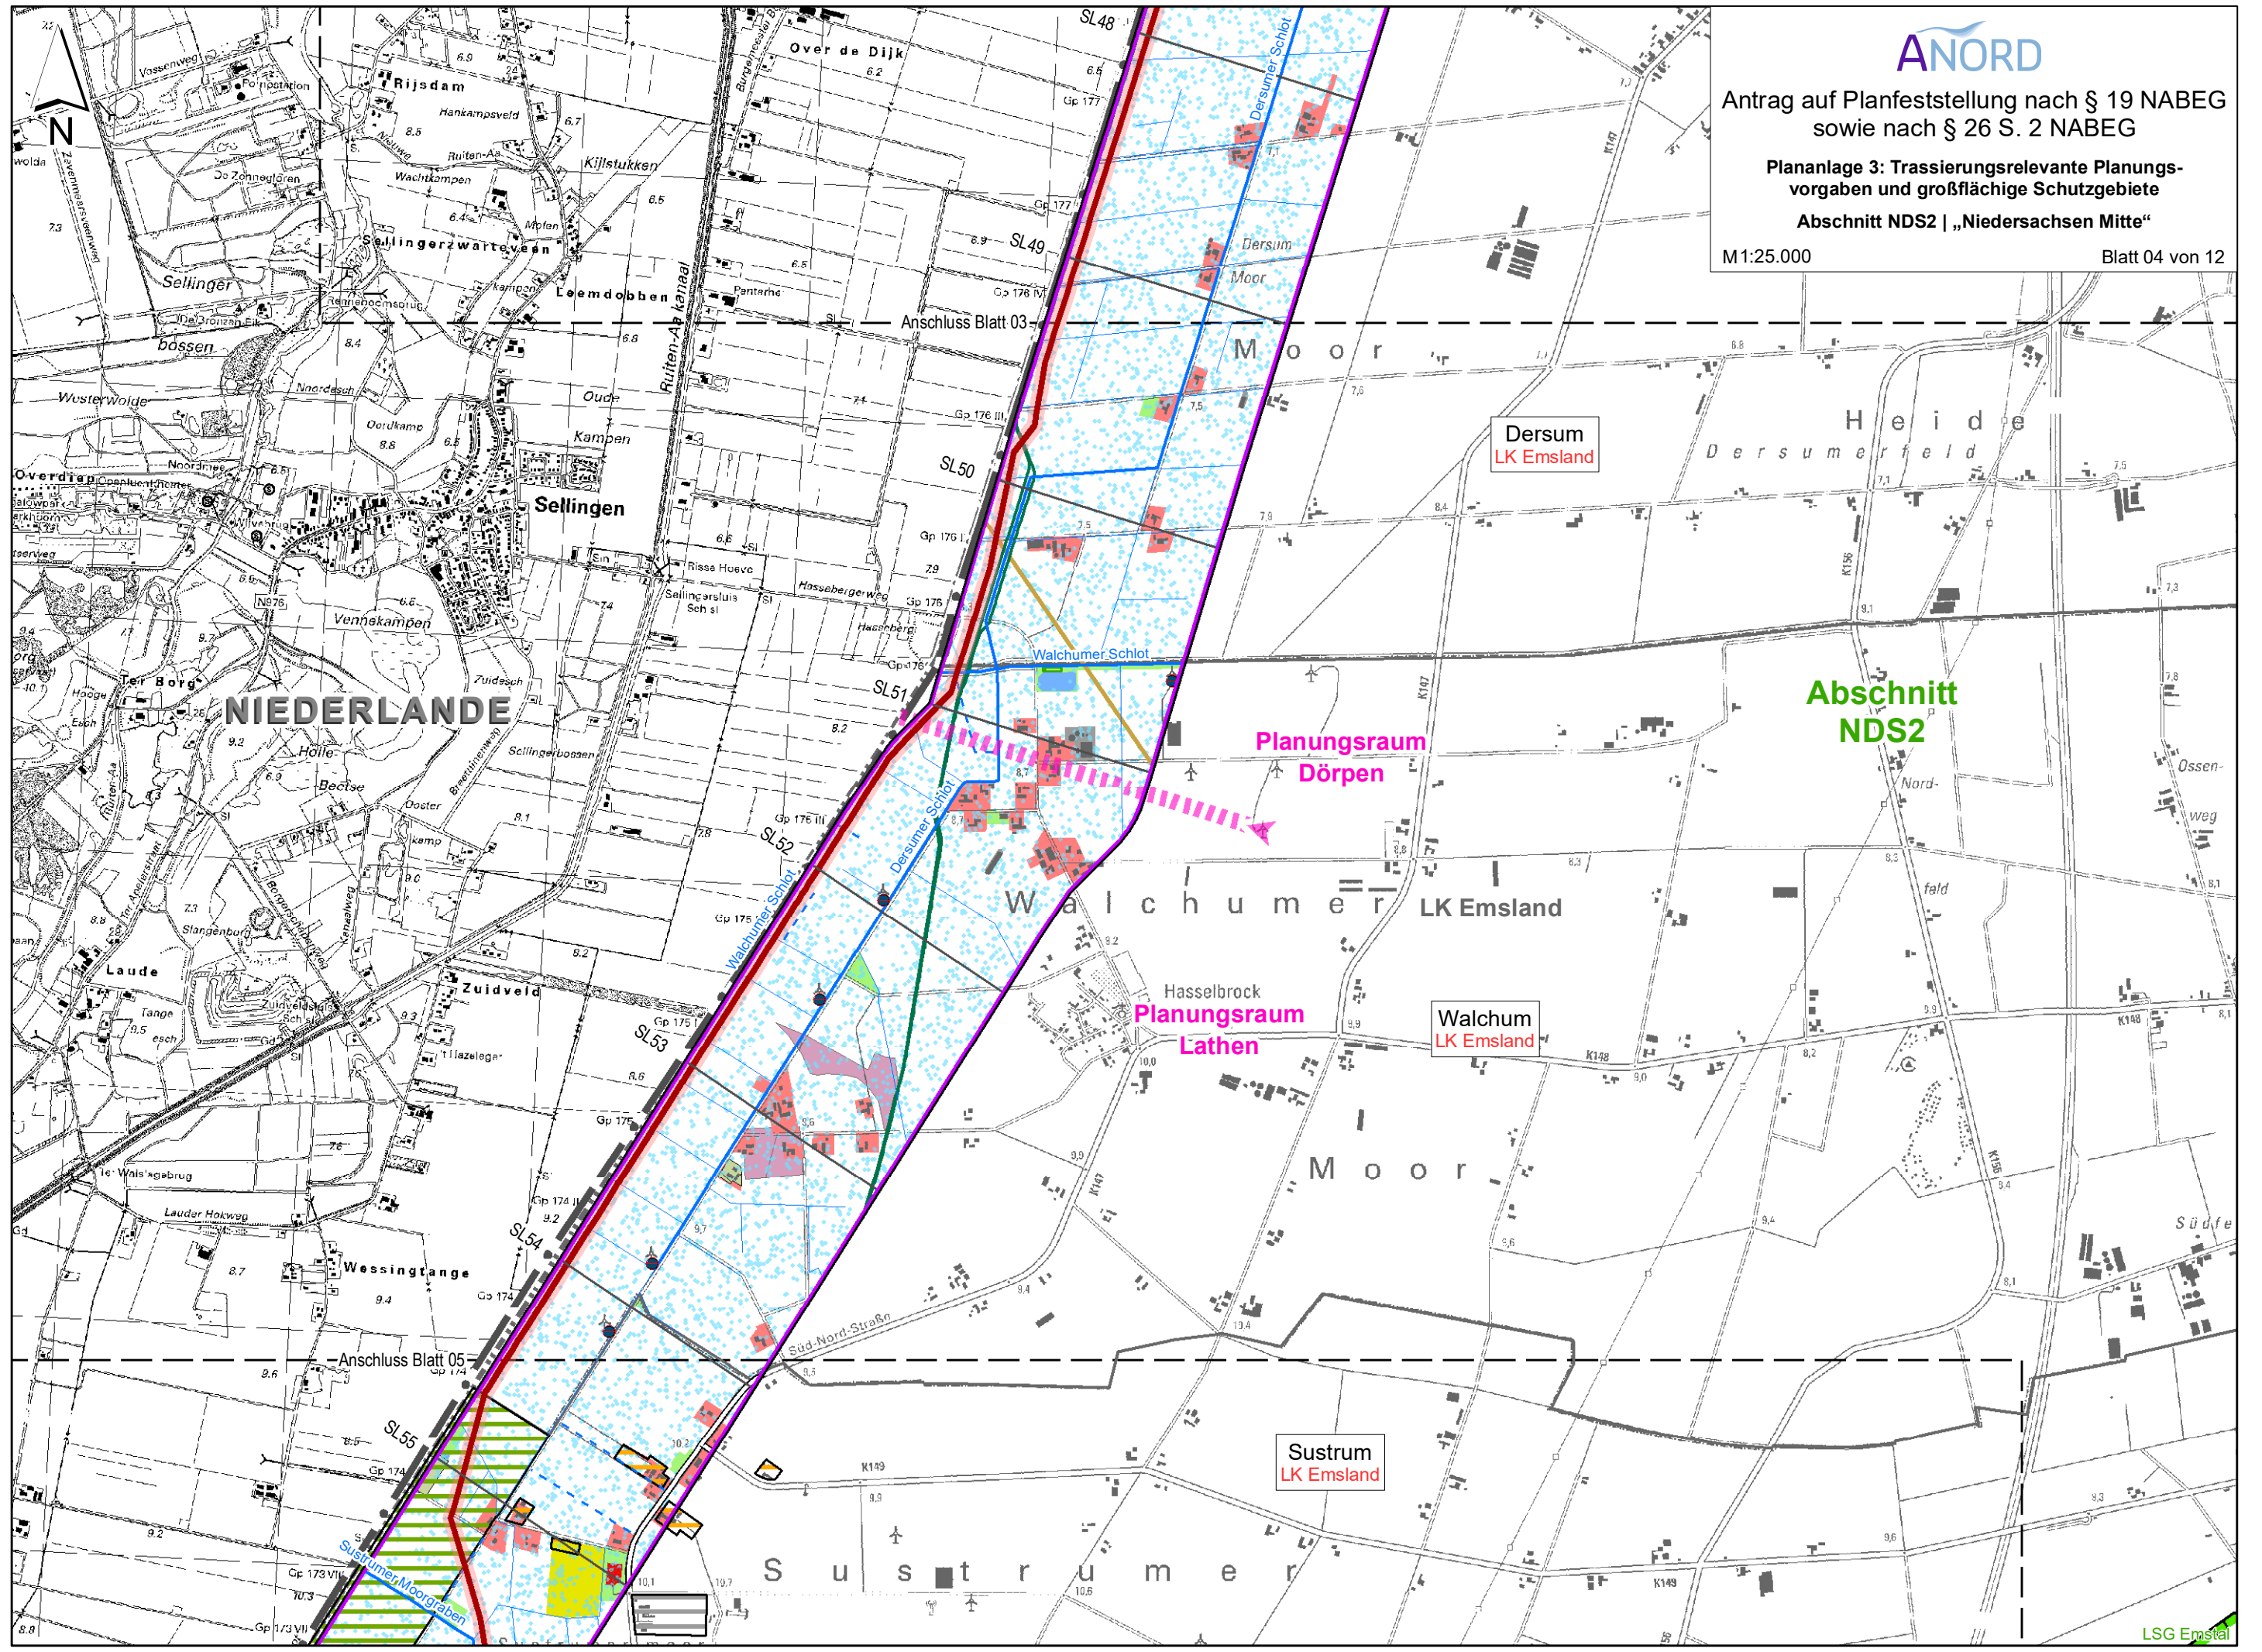

Abschnitt  
NDS2

Planungsraum  
Dörpen


Planungsraum  
Lathen

Dersum  
LK Emsland


Walchum  
LK Emsland

Sustrum  
LK Emsland




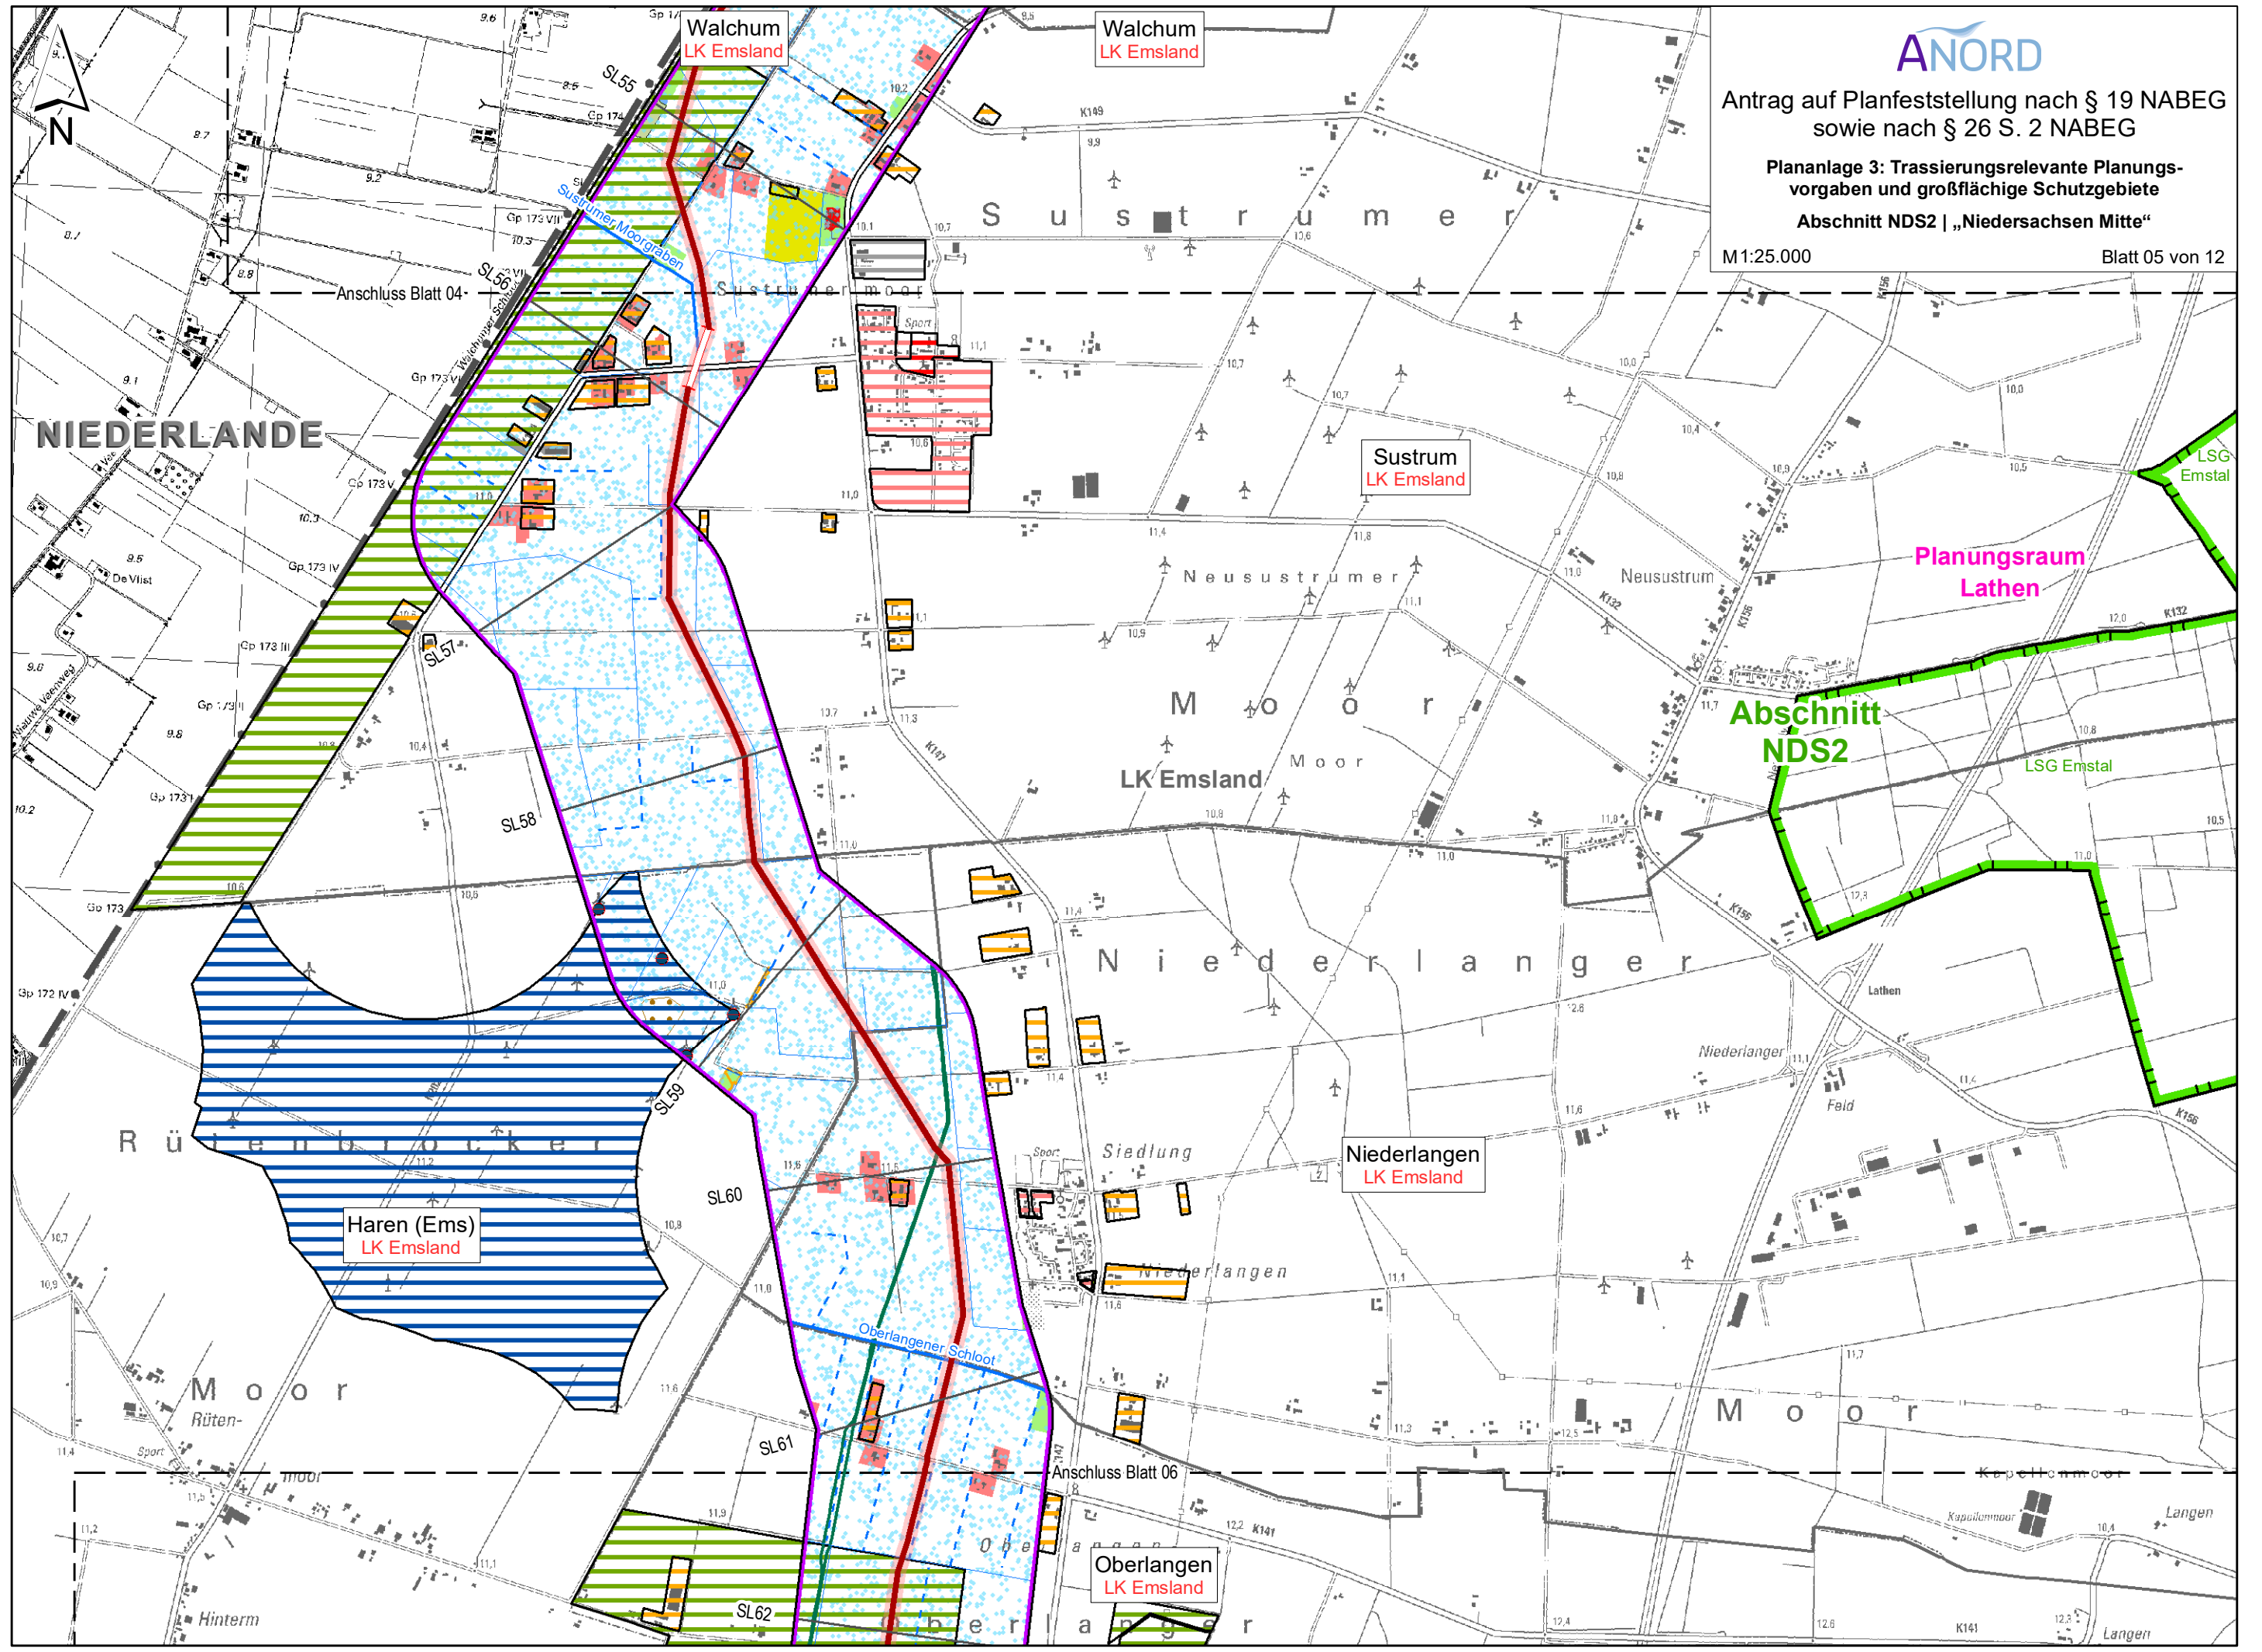




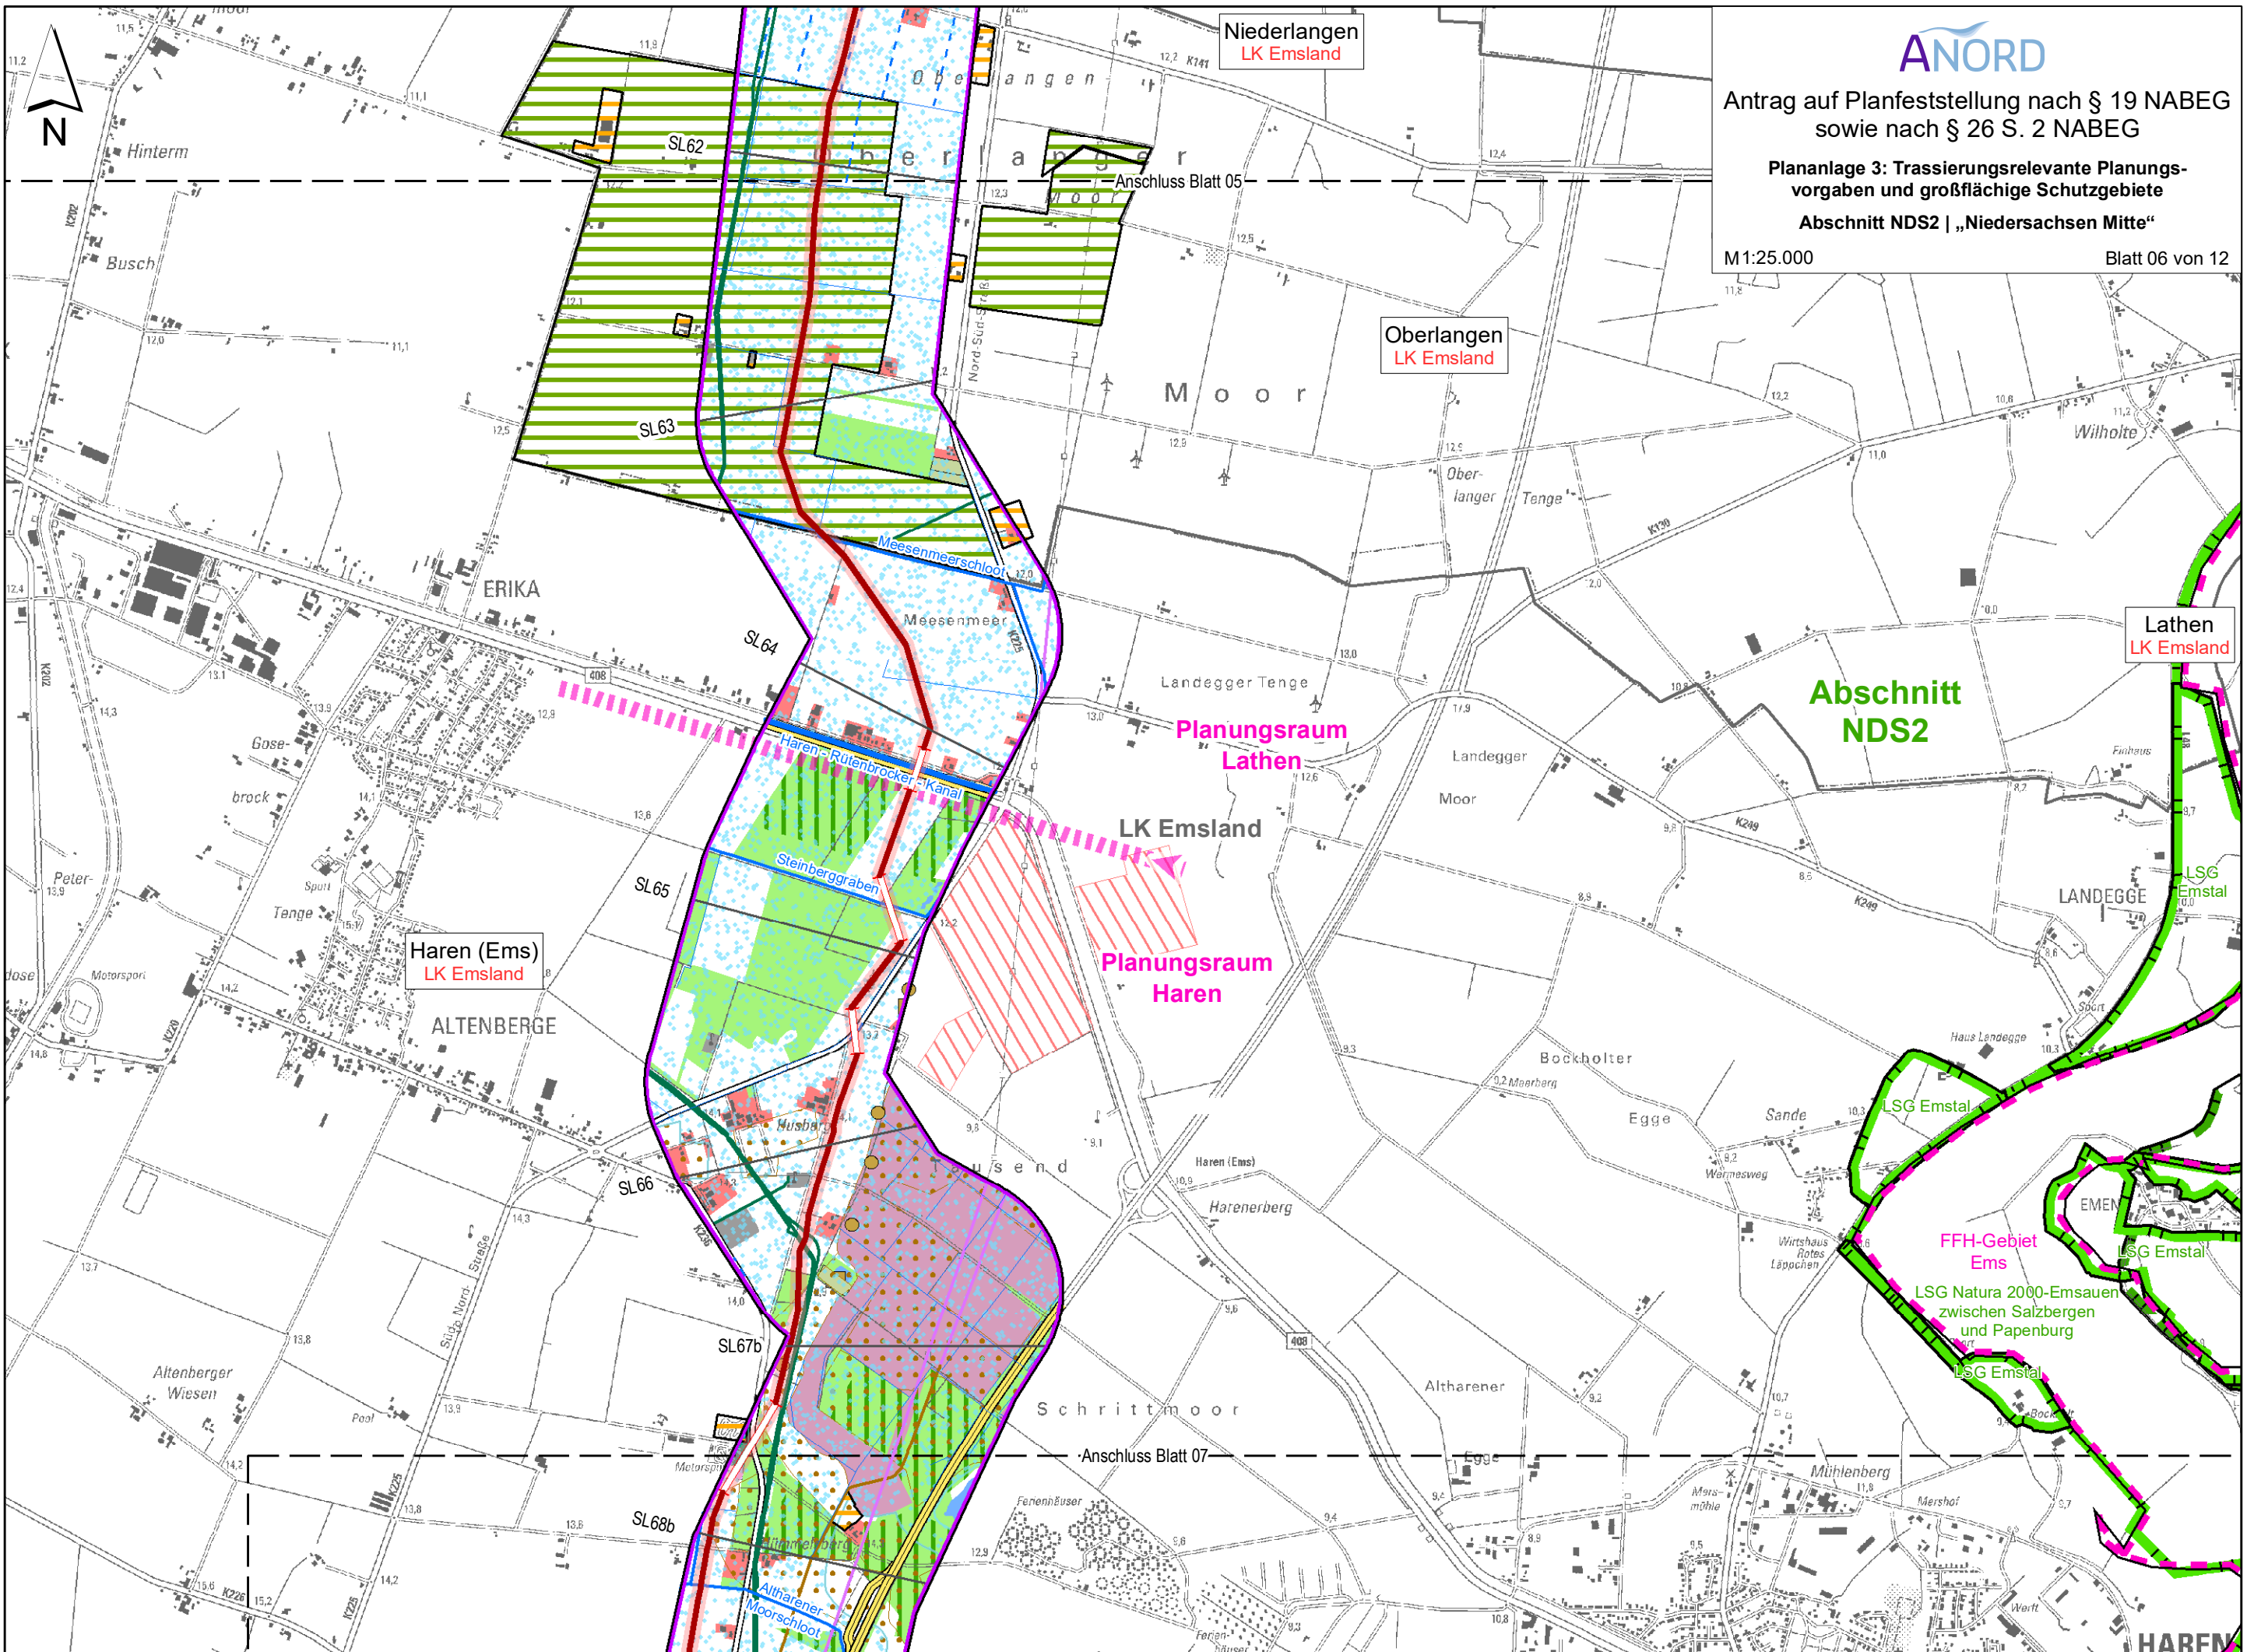




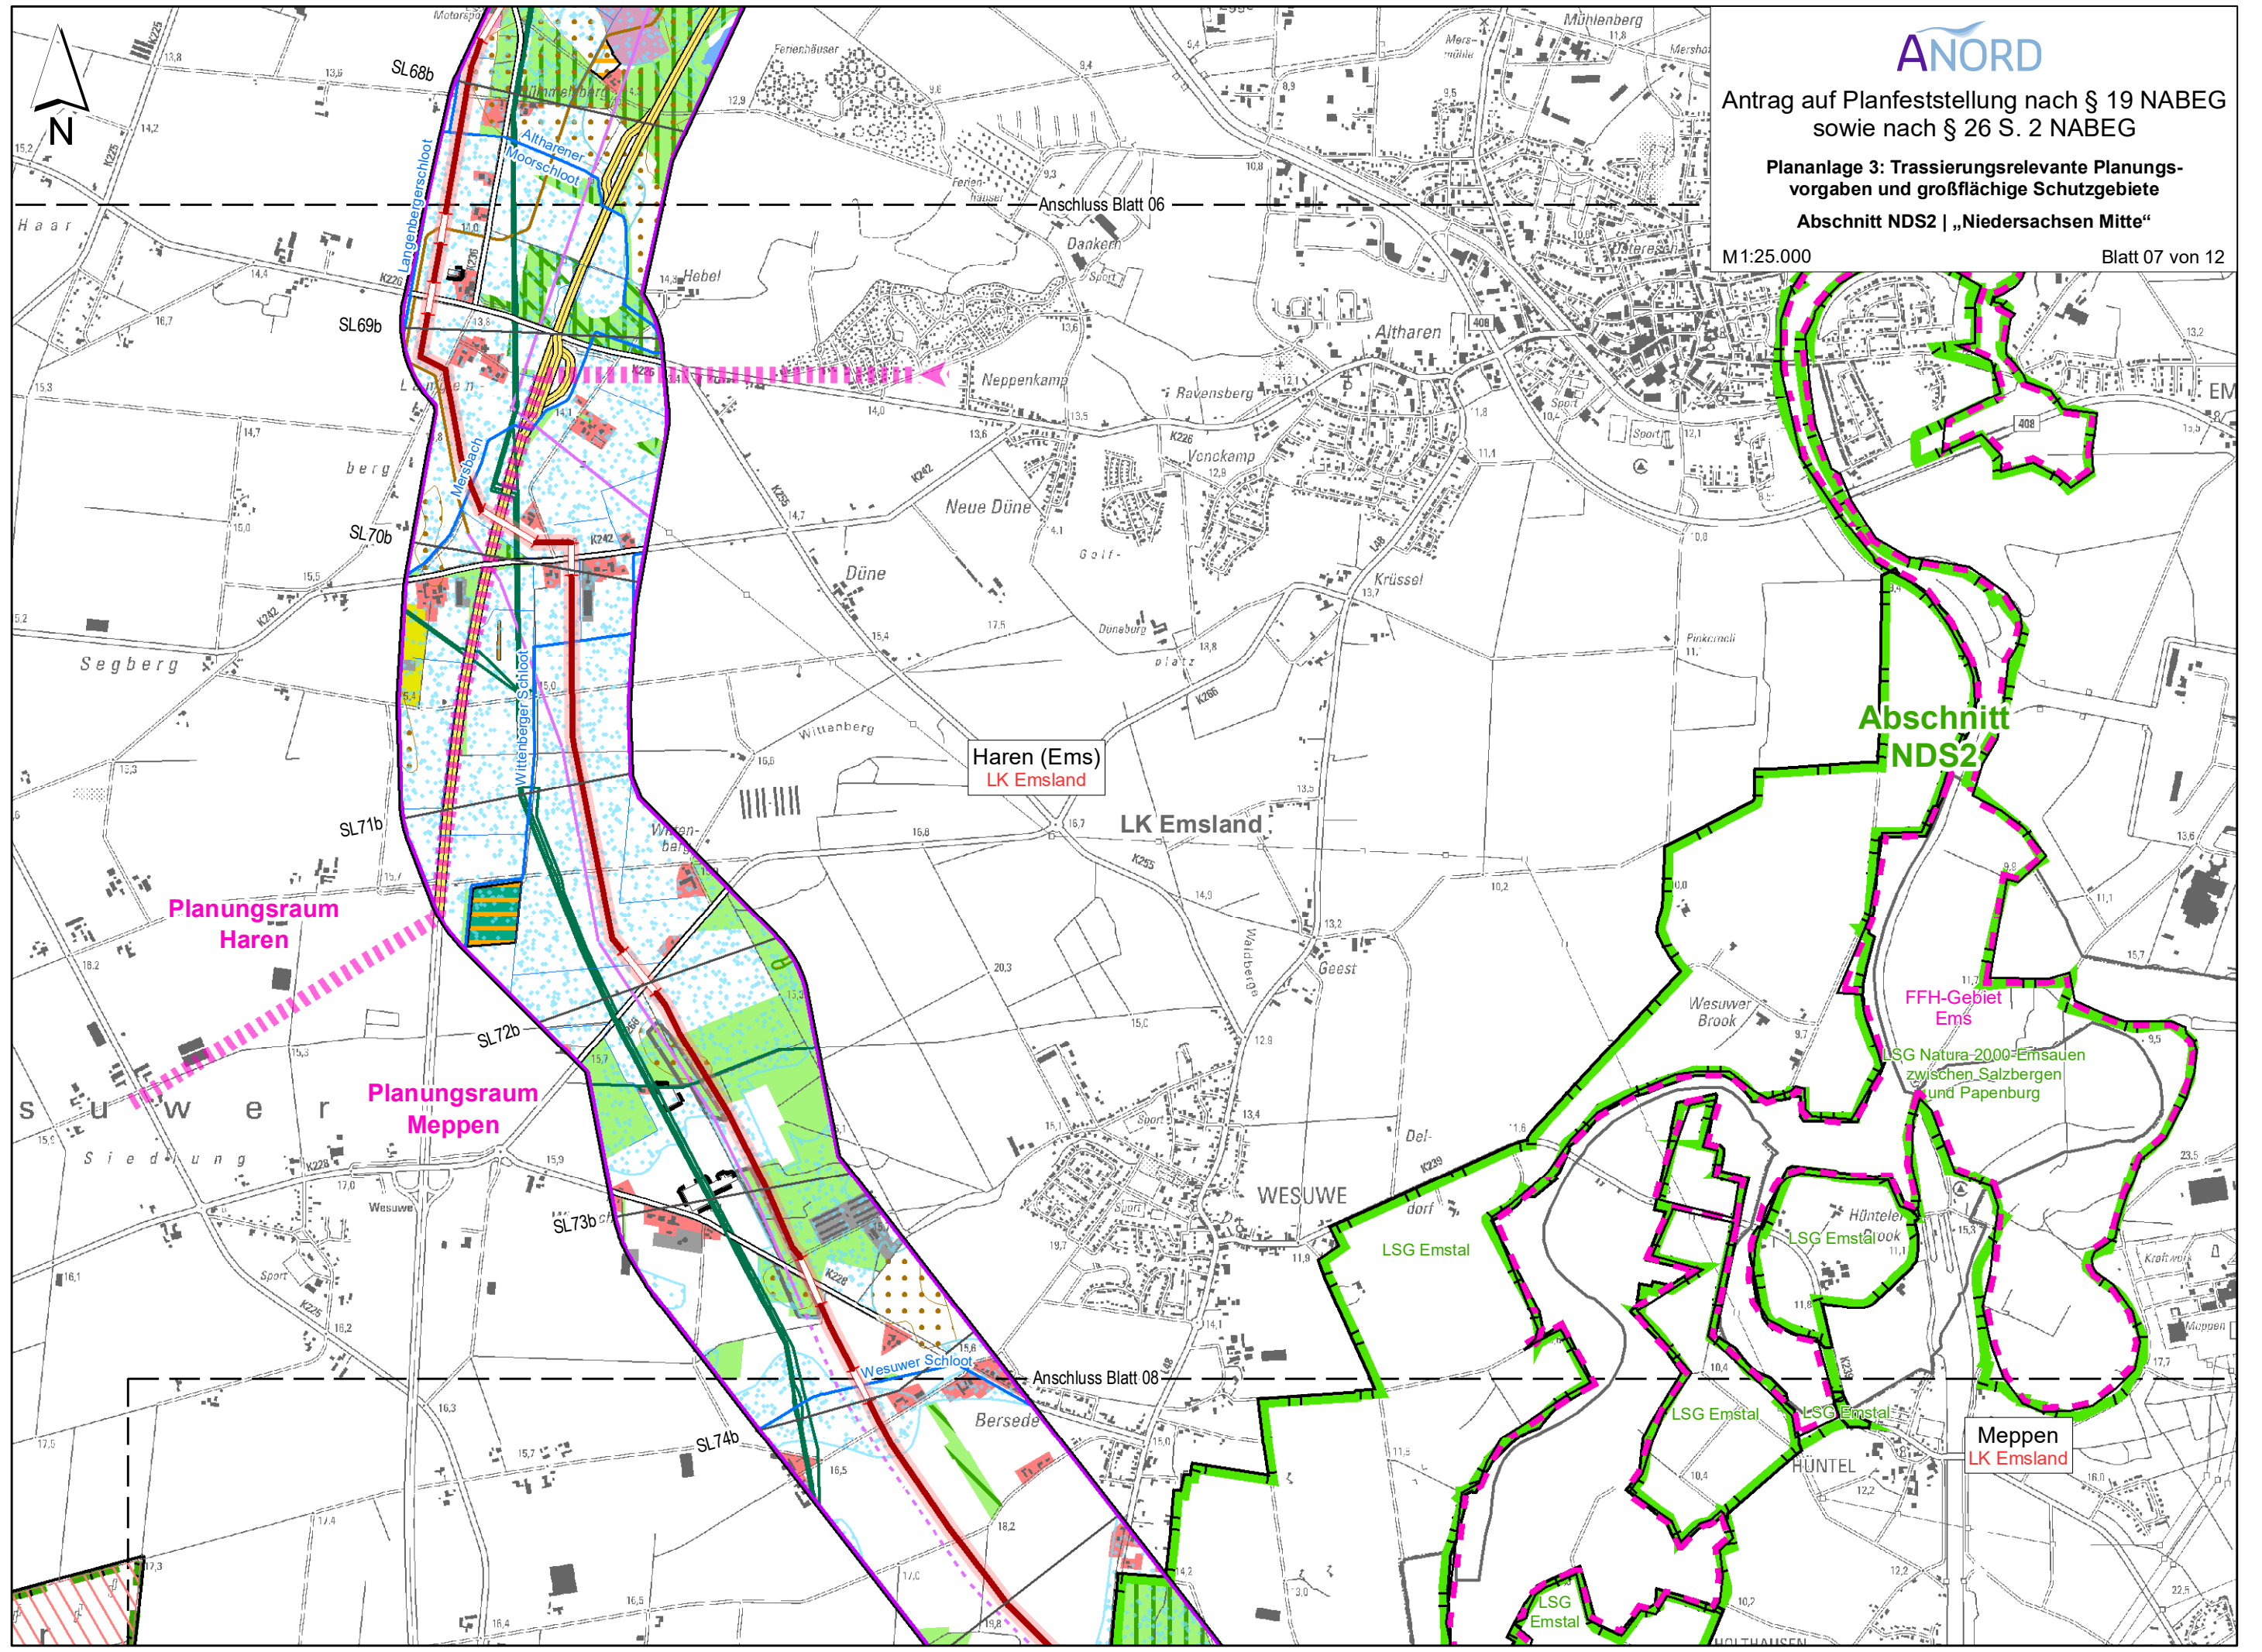




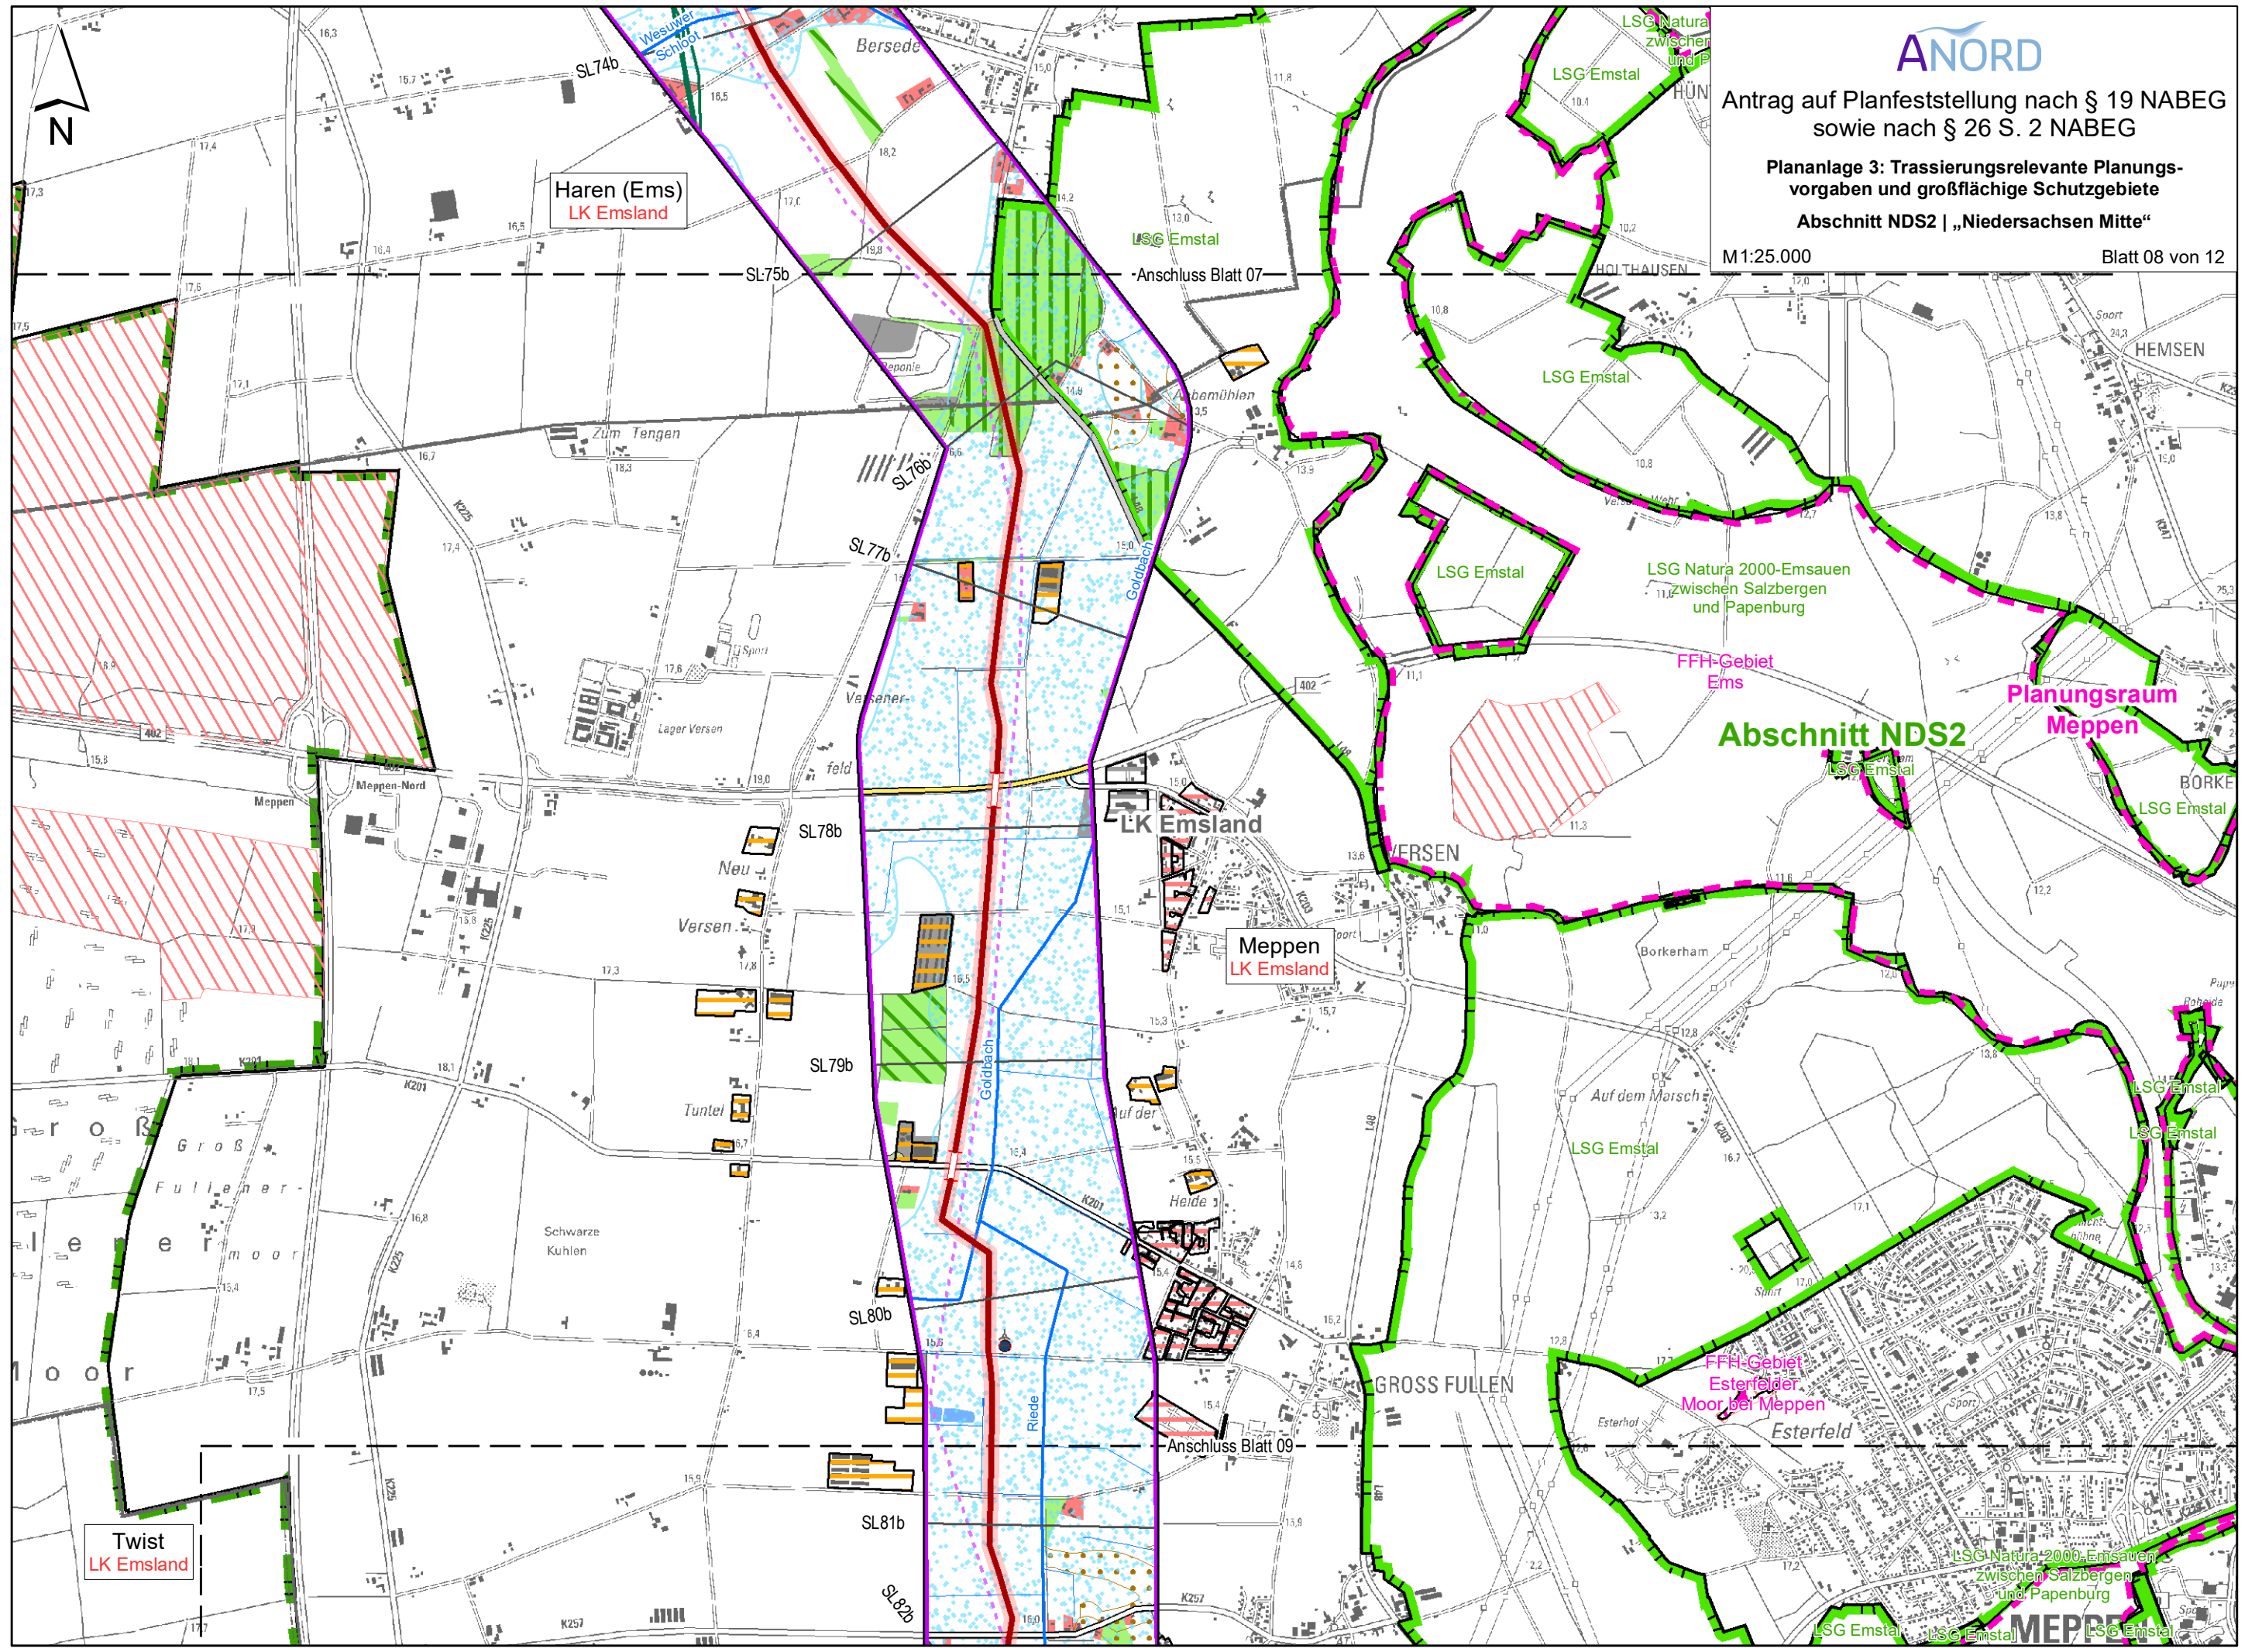



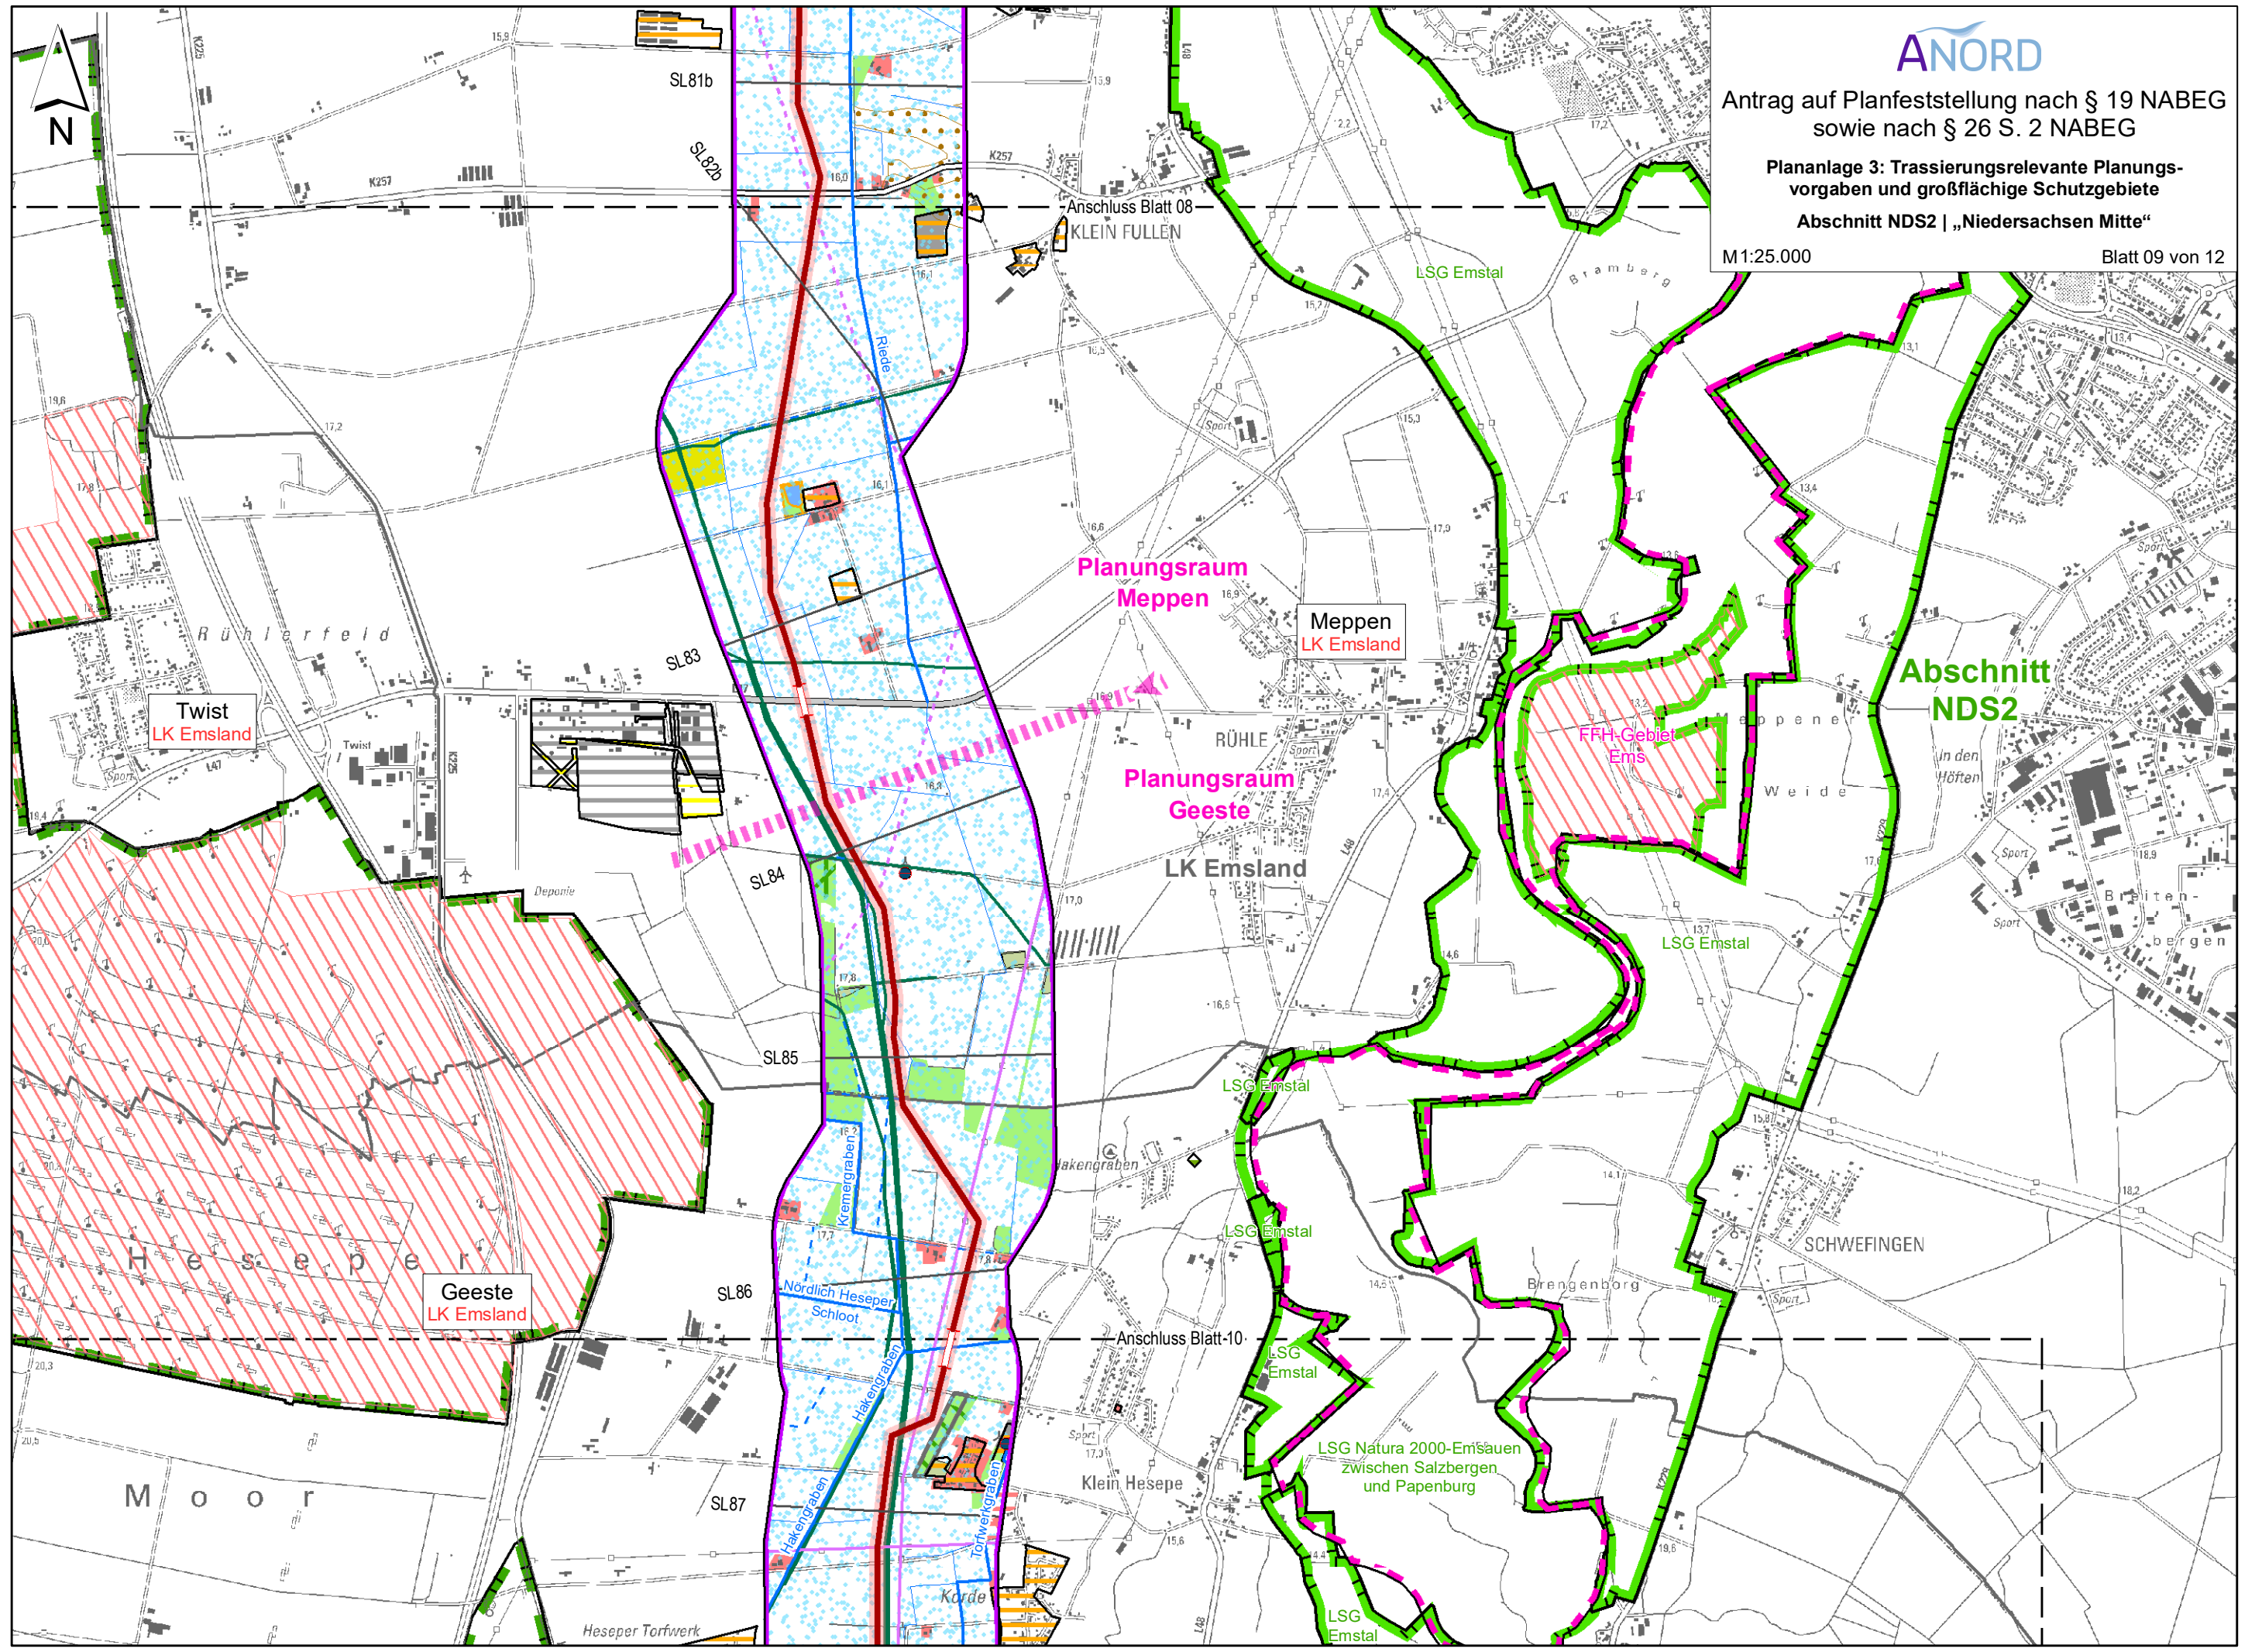




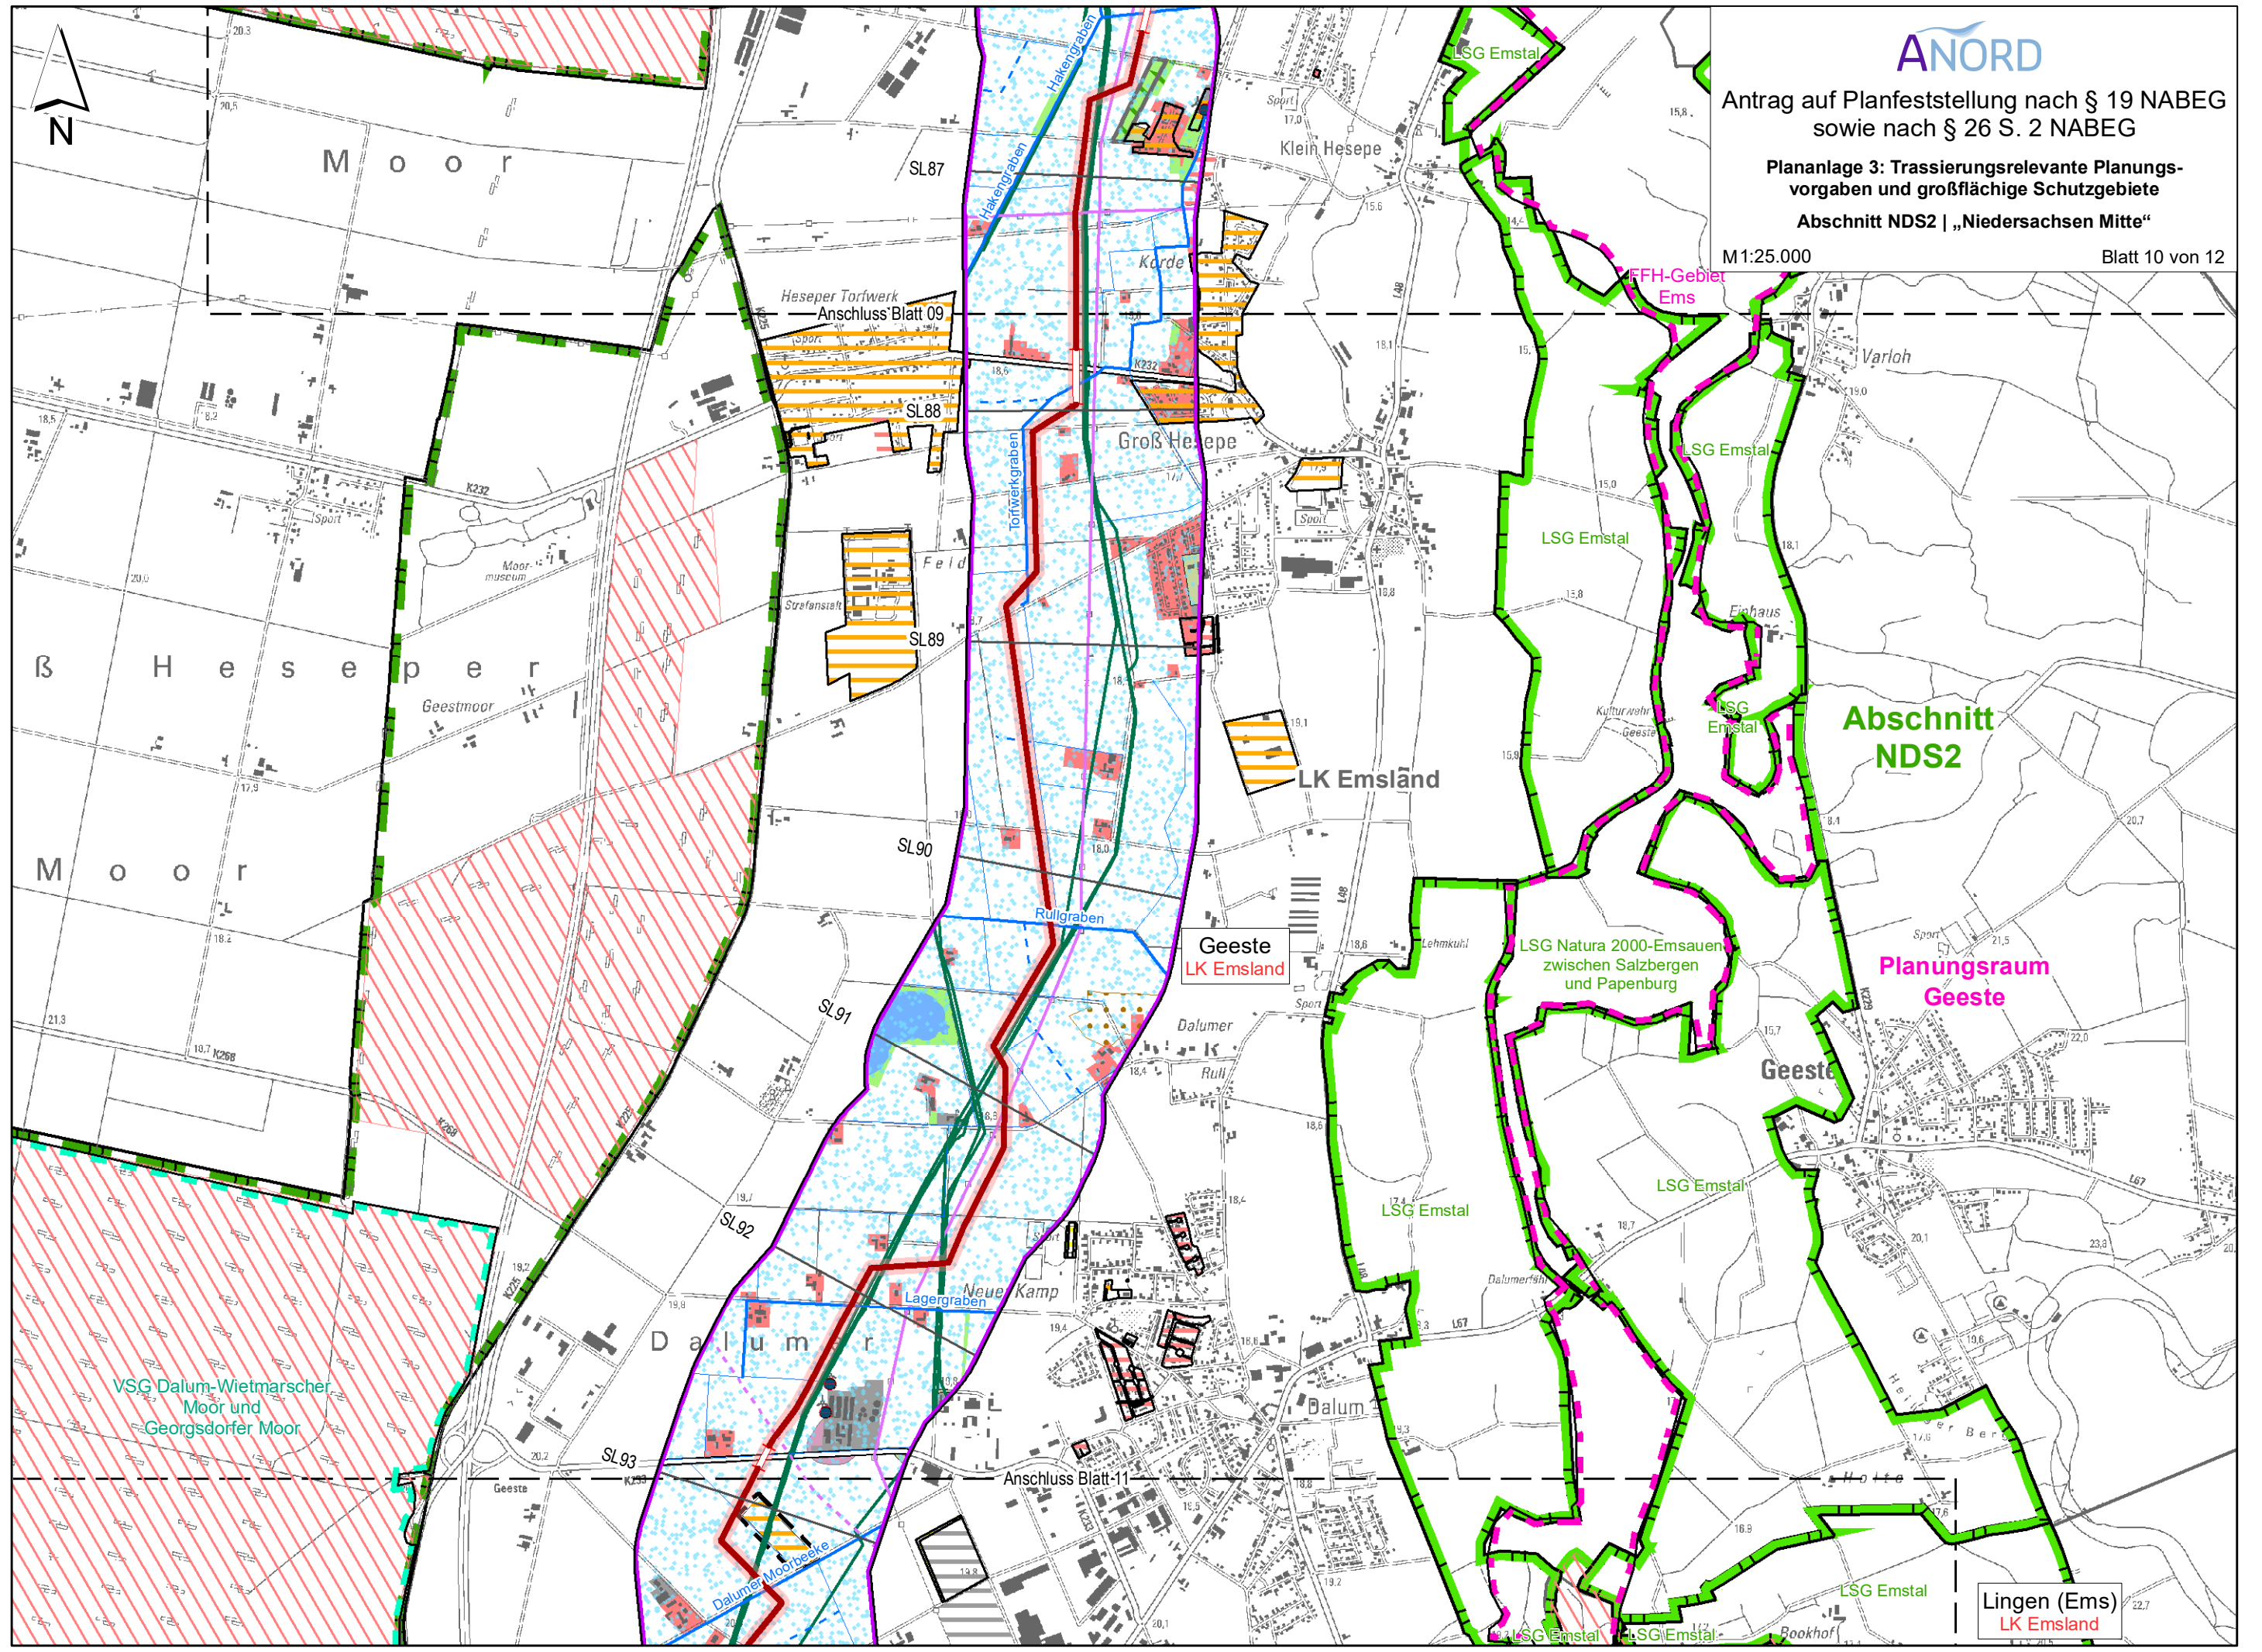


Lingen (Ems)  
LK Emsland



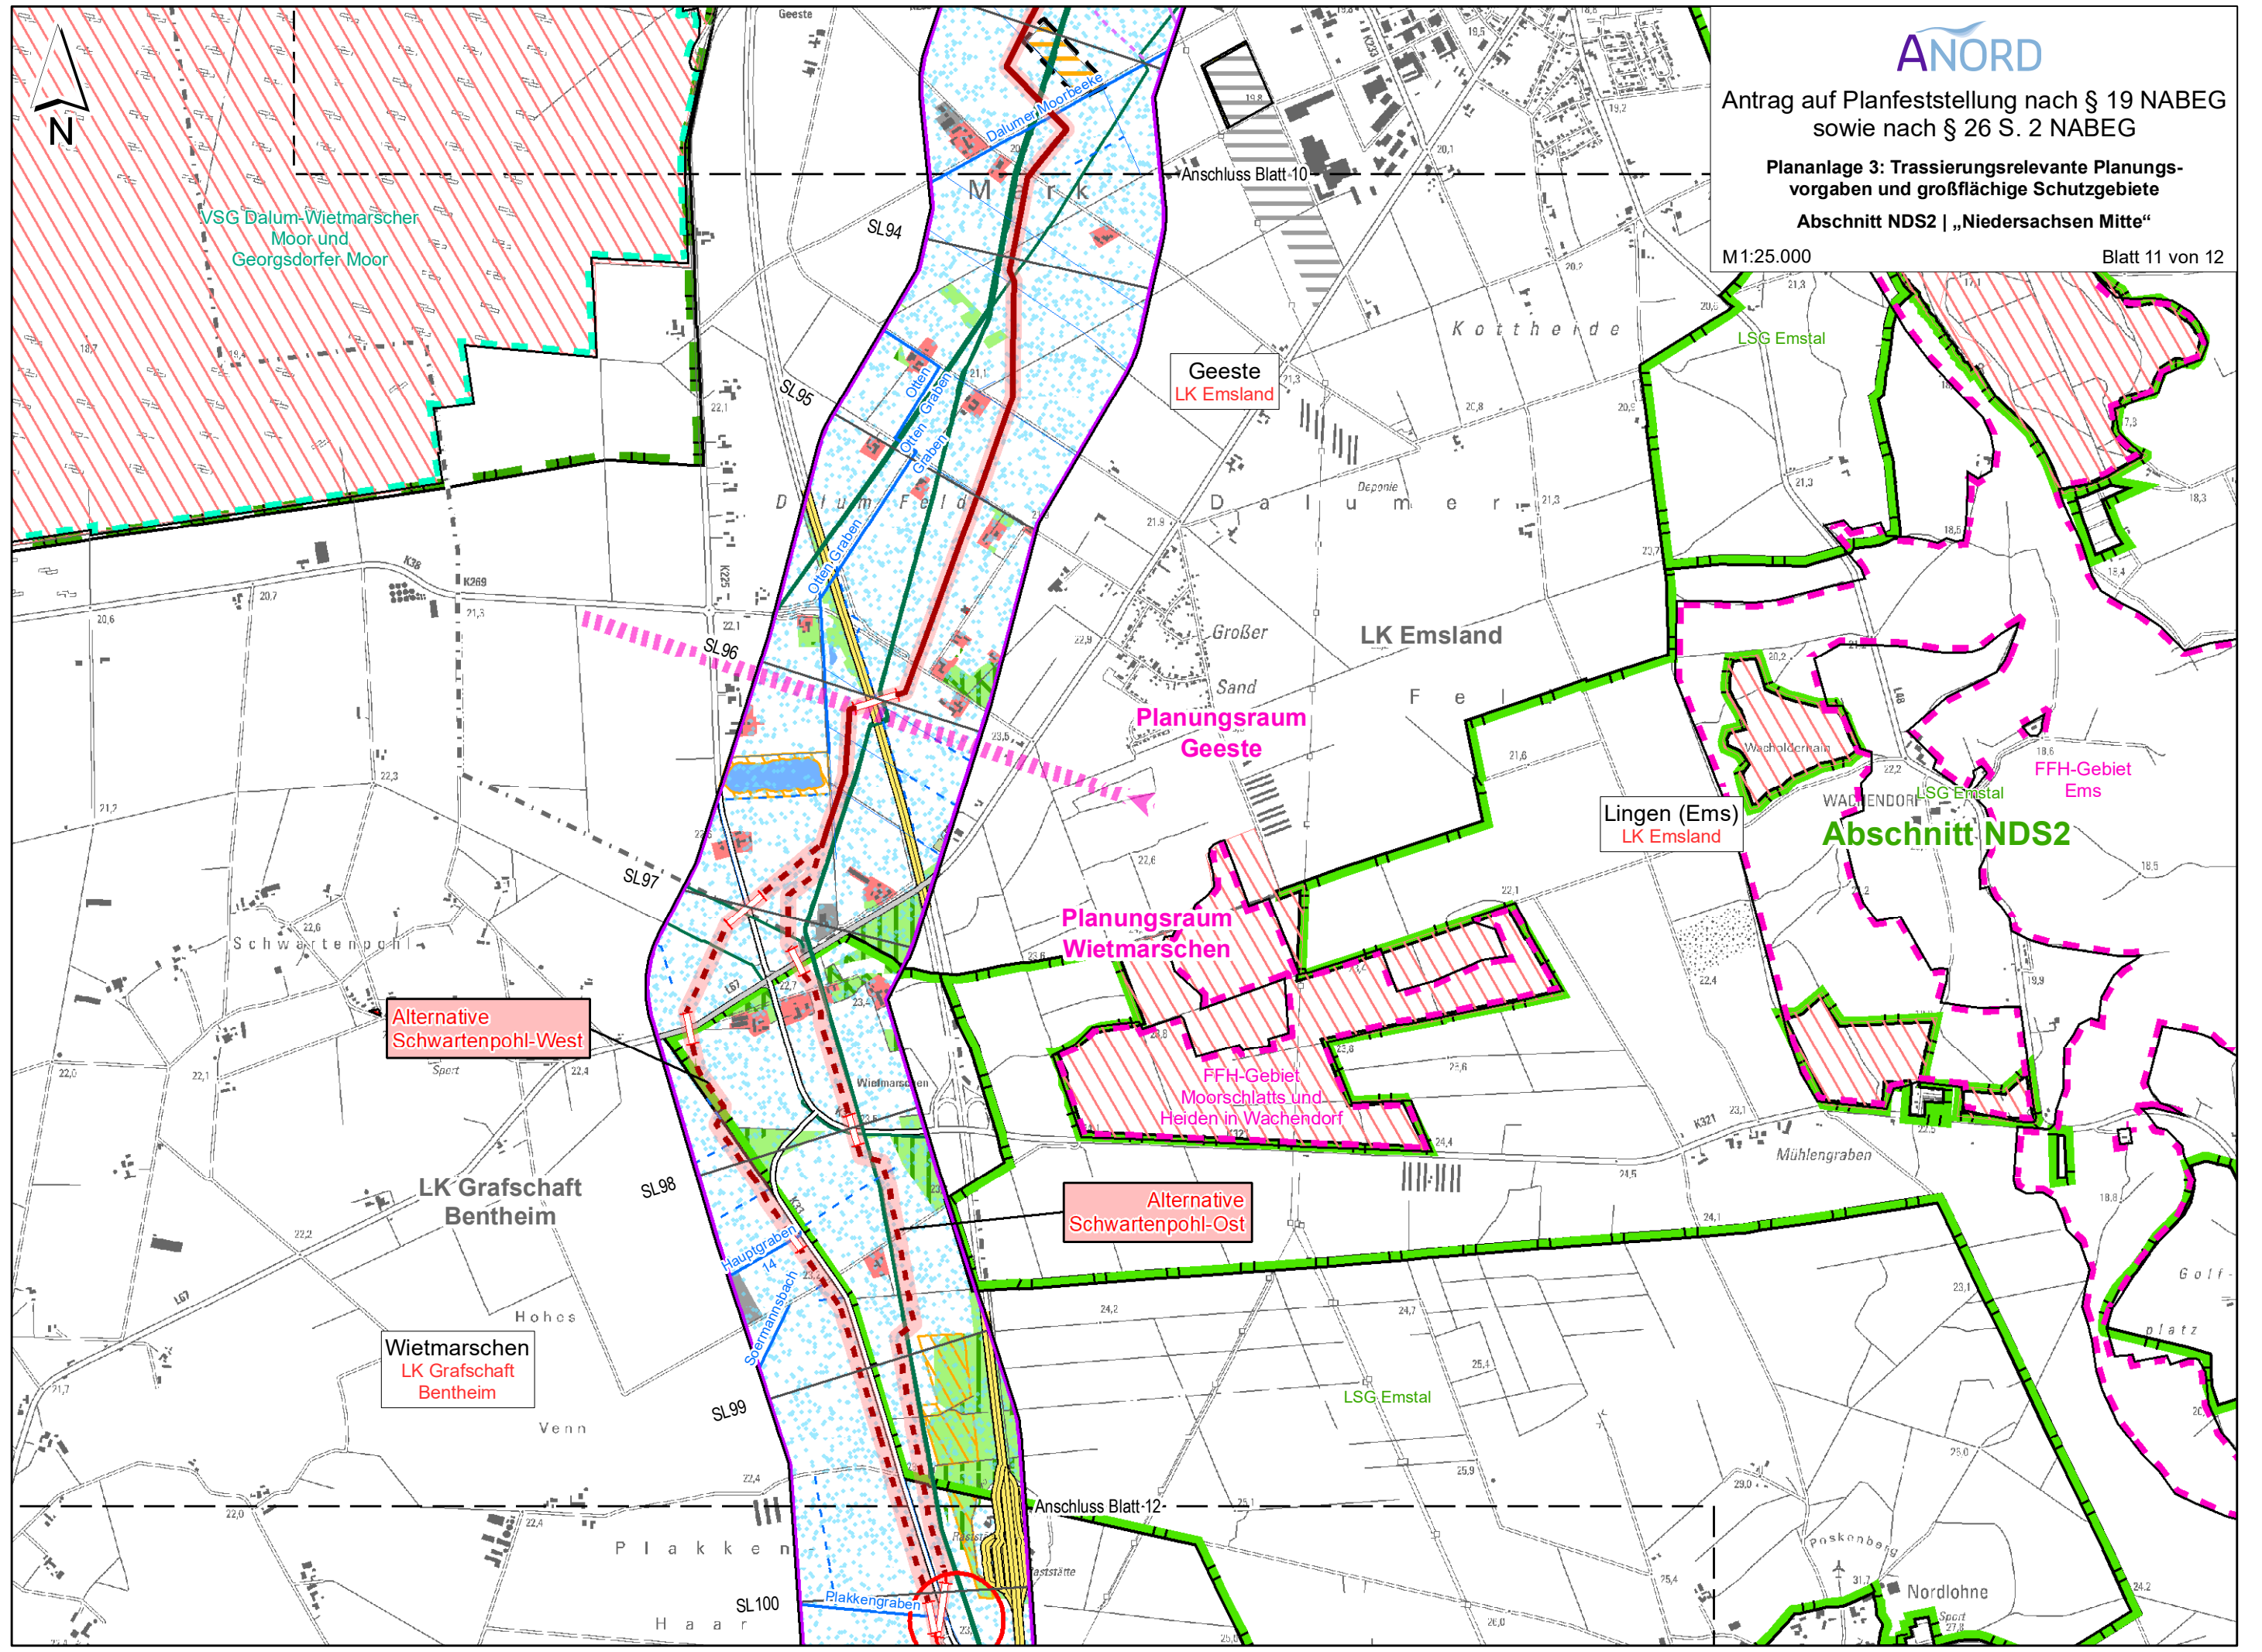



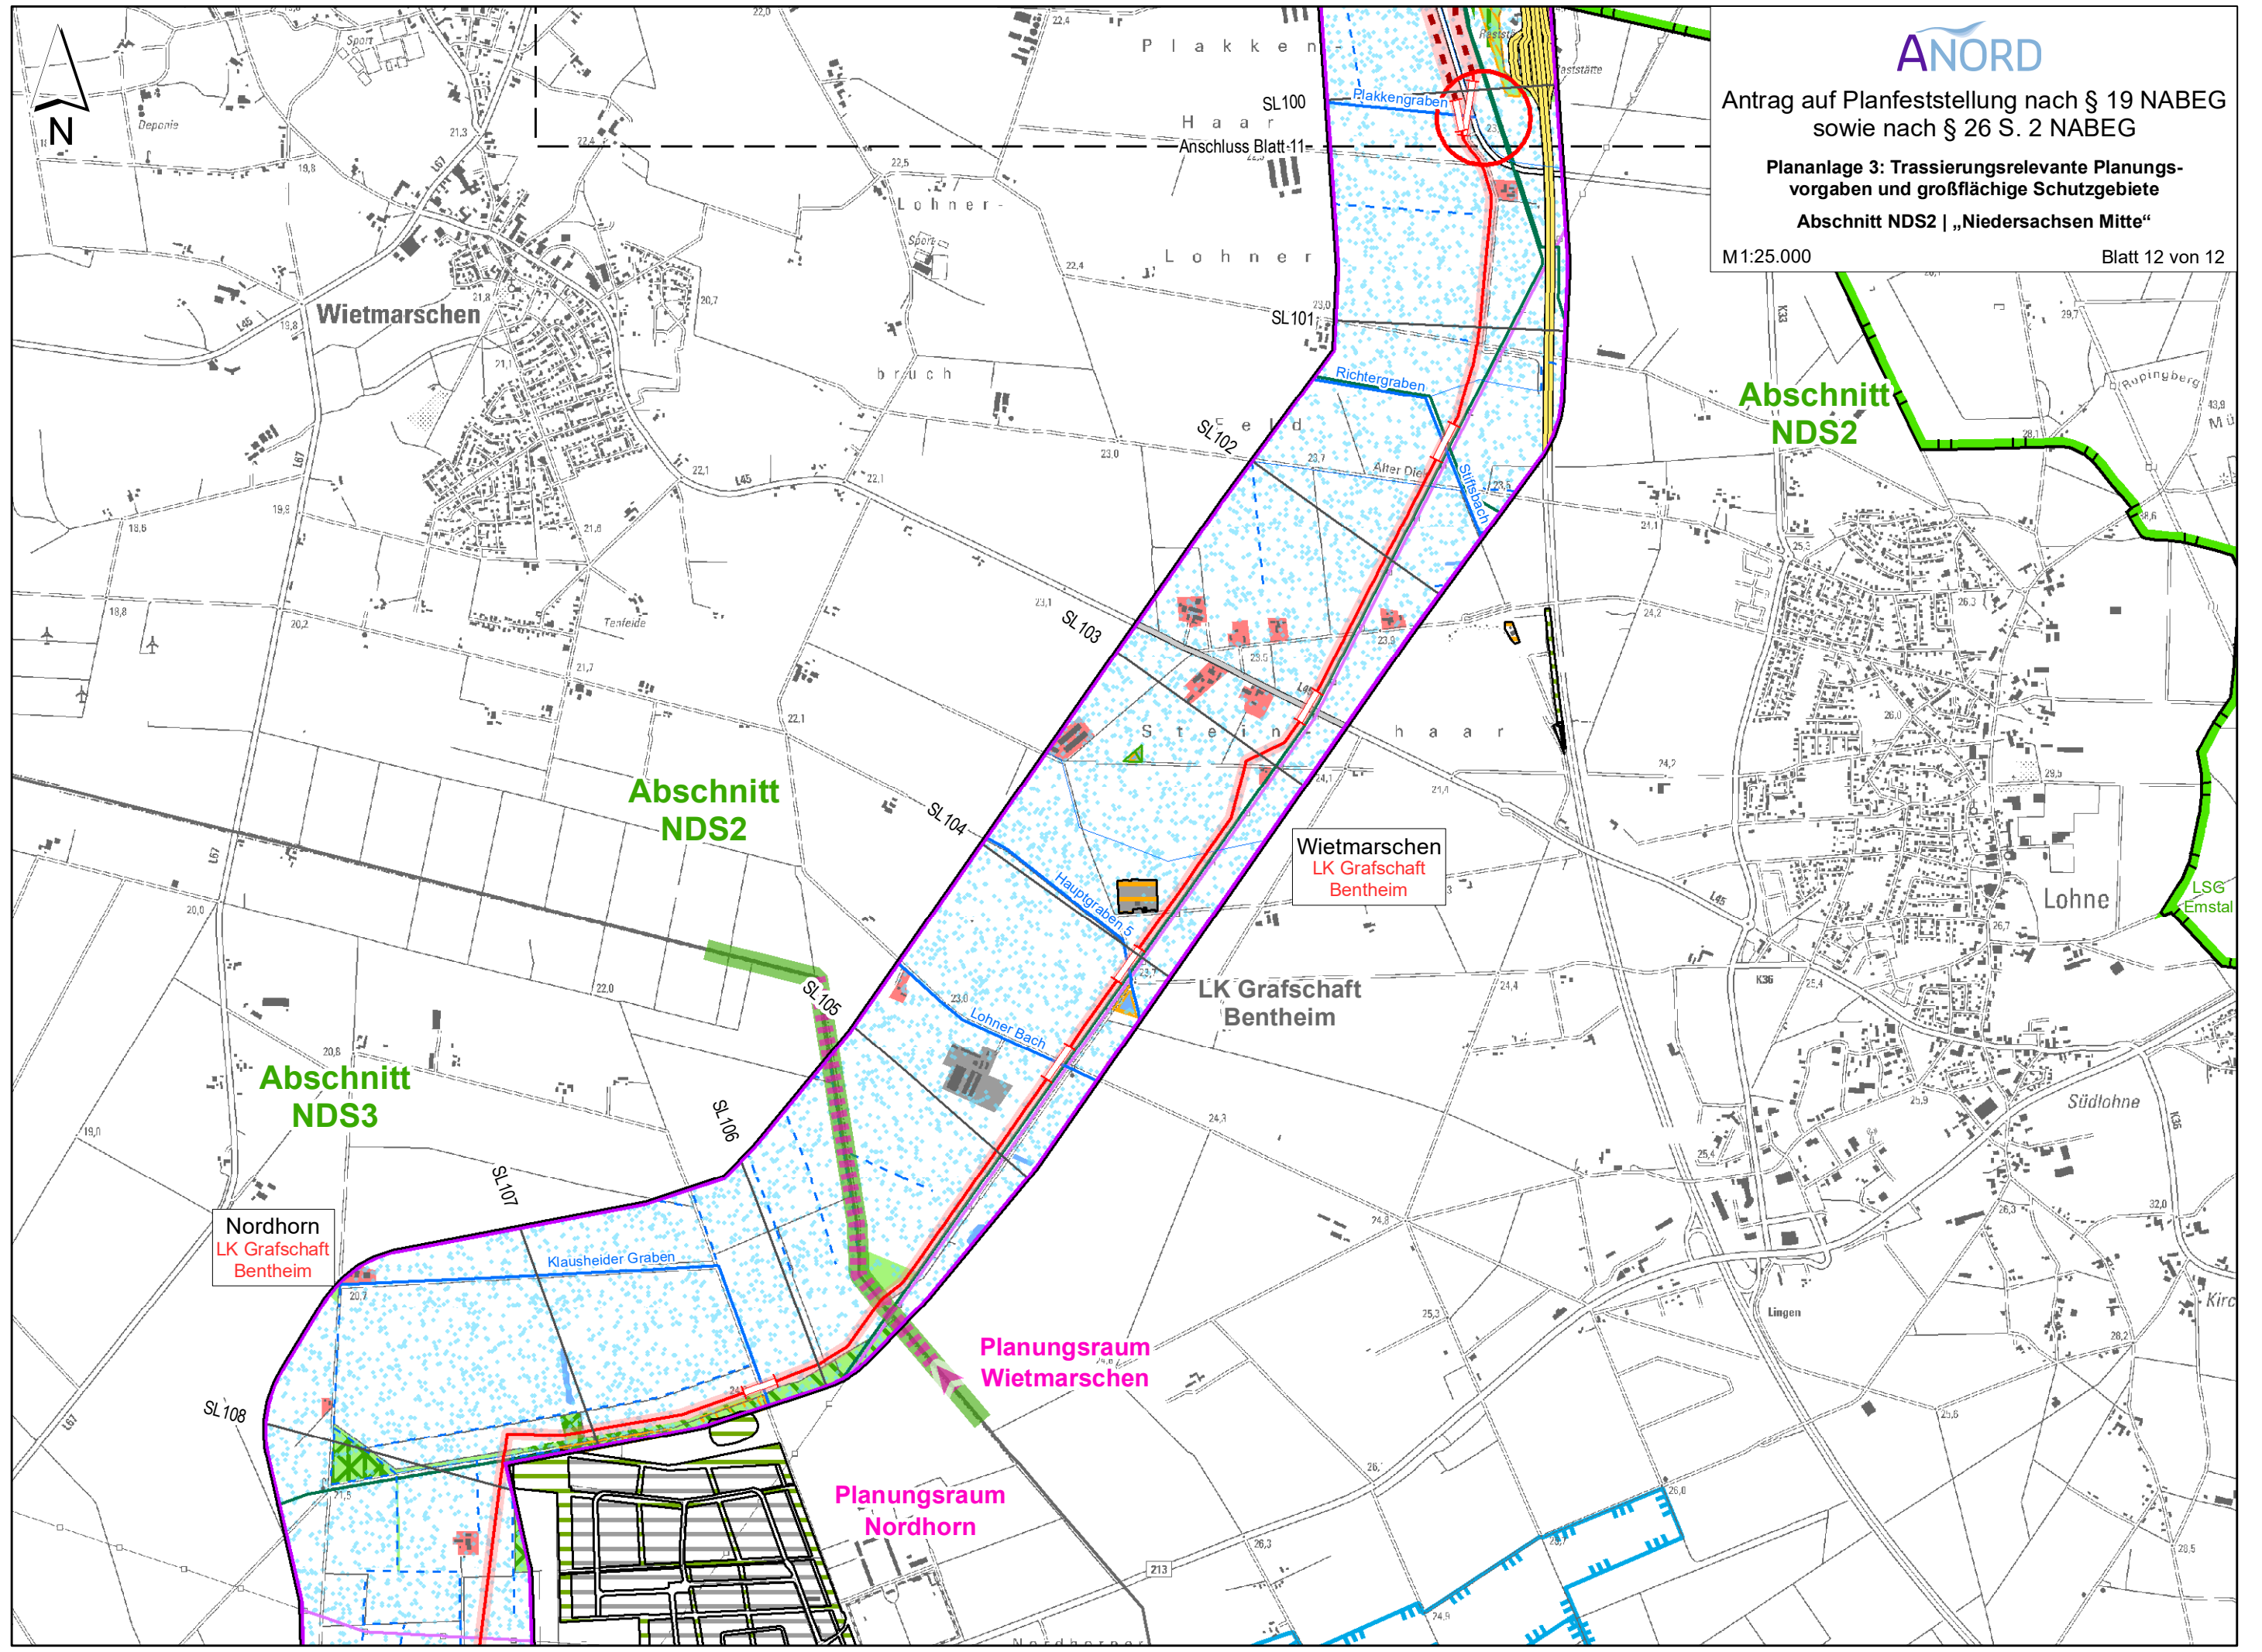

Abschnitt  
NDS2

Abschnitt  
NDS2

Abschnitt  
NDS3

Nordhorn  
LK Grafschaft  
Bentheim

Wietmarschen  
LK Grafschaft  
Bentheim

LK Grafschaft  
Bentheim

Planungsraum  
Wietmarschen

Planungsraum  
Nordhorn