

Legende

Planung

-  Trassenkorridor gem. § 12 NABEG
-  Vorschlagstrasse (offene Bauweise)
-  Trassenalternative (offene Bauweise)
-  geschlossene Querung / Bauweise
-  Stationierungslinie
-  Abschnittsgrenze Planfeststellung
-  Abgrenzung Planungsräume

-  NVP Osterath (nachrichtliche Darstellung)
-  AC Anbindungsleitung UA Osterath (NVP) - Konverter Meerbusch (Freileitung; nachrichtliche Darstellung)
-  Konverter Meerbusch (nachrichtliche Darstellung)

-  Blattschnittgrenze angrenzender Blattschnitte

Verwaltungsgrenzen


-  Staatsgrenze
-  Landesgrenze
-  Regierungsbezirksgrenze
-  Kreis, kreisfreie Stadt
-  Stadt, Gemeinde

Trassierungsrelevante, regionalplanerische Vorranggebiete

-  Vorranggebiet im Siedlungsbezug
-  Vorranggebiet Industrie und Gewerbe
-  Vorranggebiet oberflächennahe Rohstoffe
-  Vorranggebiet Deponie
-  Vorrang- und Eignungsgebiet Windenergie
-  Vorranggebiet Natur und Landschaft
-  Vorranggebiet Forstwirtschaft

0 250 500 1.000
Meter
© GeoBasis-DE / BKG 2018

Auftraggeber		Amprion GmbH Robert-Schuman-Straße 7 44263 Dortmund
Projekt		A-Nord BBPIG Vorhaben Nr. 1 Emden Ost - Osterath
erstellt durch		Ing. - und Planungsbüro LANGE GbR Carl-Peschken-Straße 12 47441 Moers
Document: ANord_NRW3_§19_Plananlage4_Raumplan_V1.0		
Blattgröße:	420 x 297 mm	Maßstab: 1:50.000
Bearbeitet:	LMS	Stand: November 2021
Gezeichnet:	WAL	Anlage: 4
Geprüft:	JUS	Blattnummer: Legende

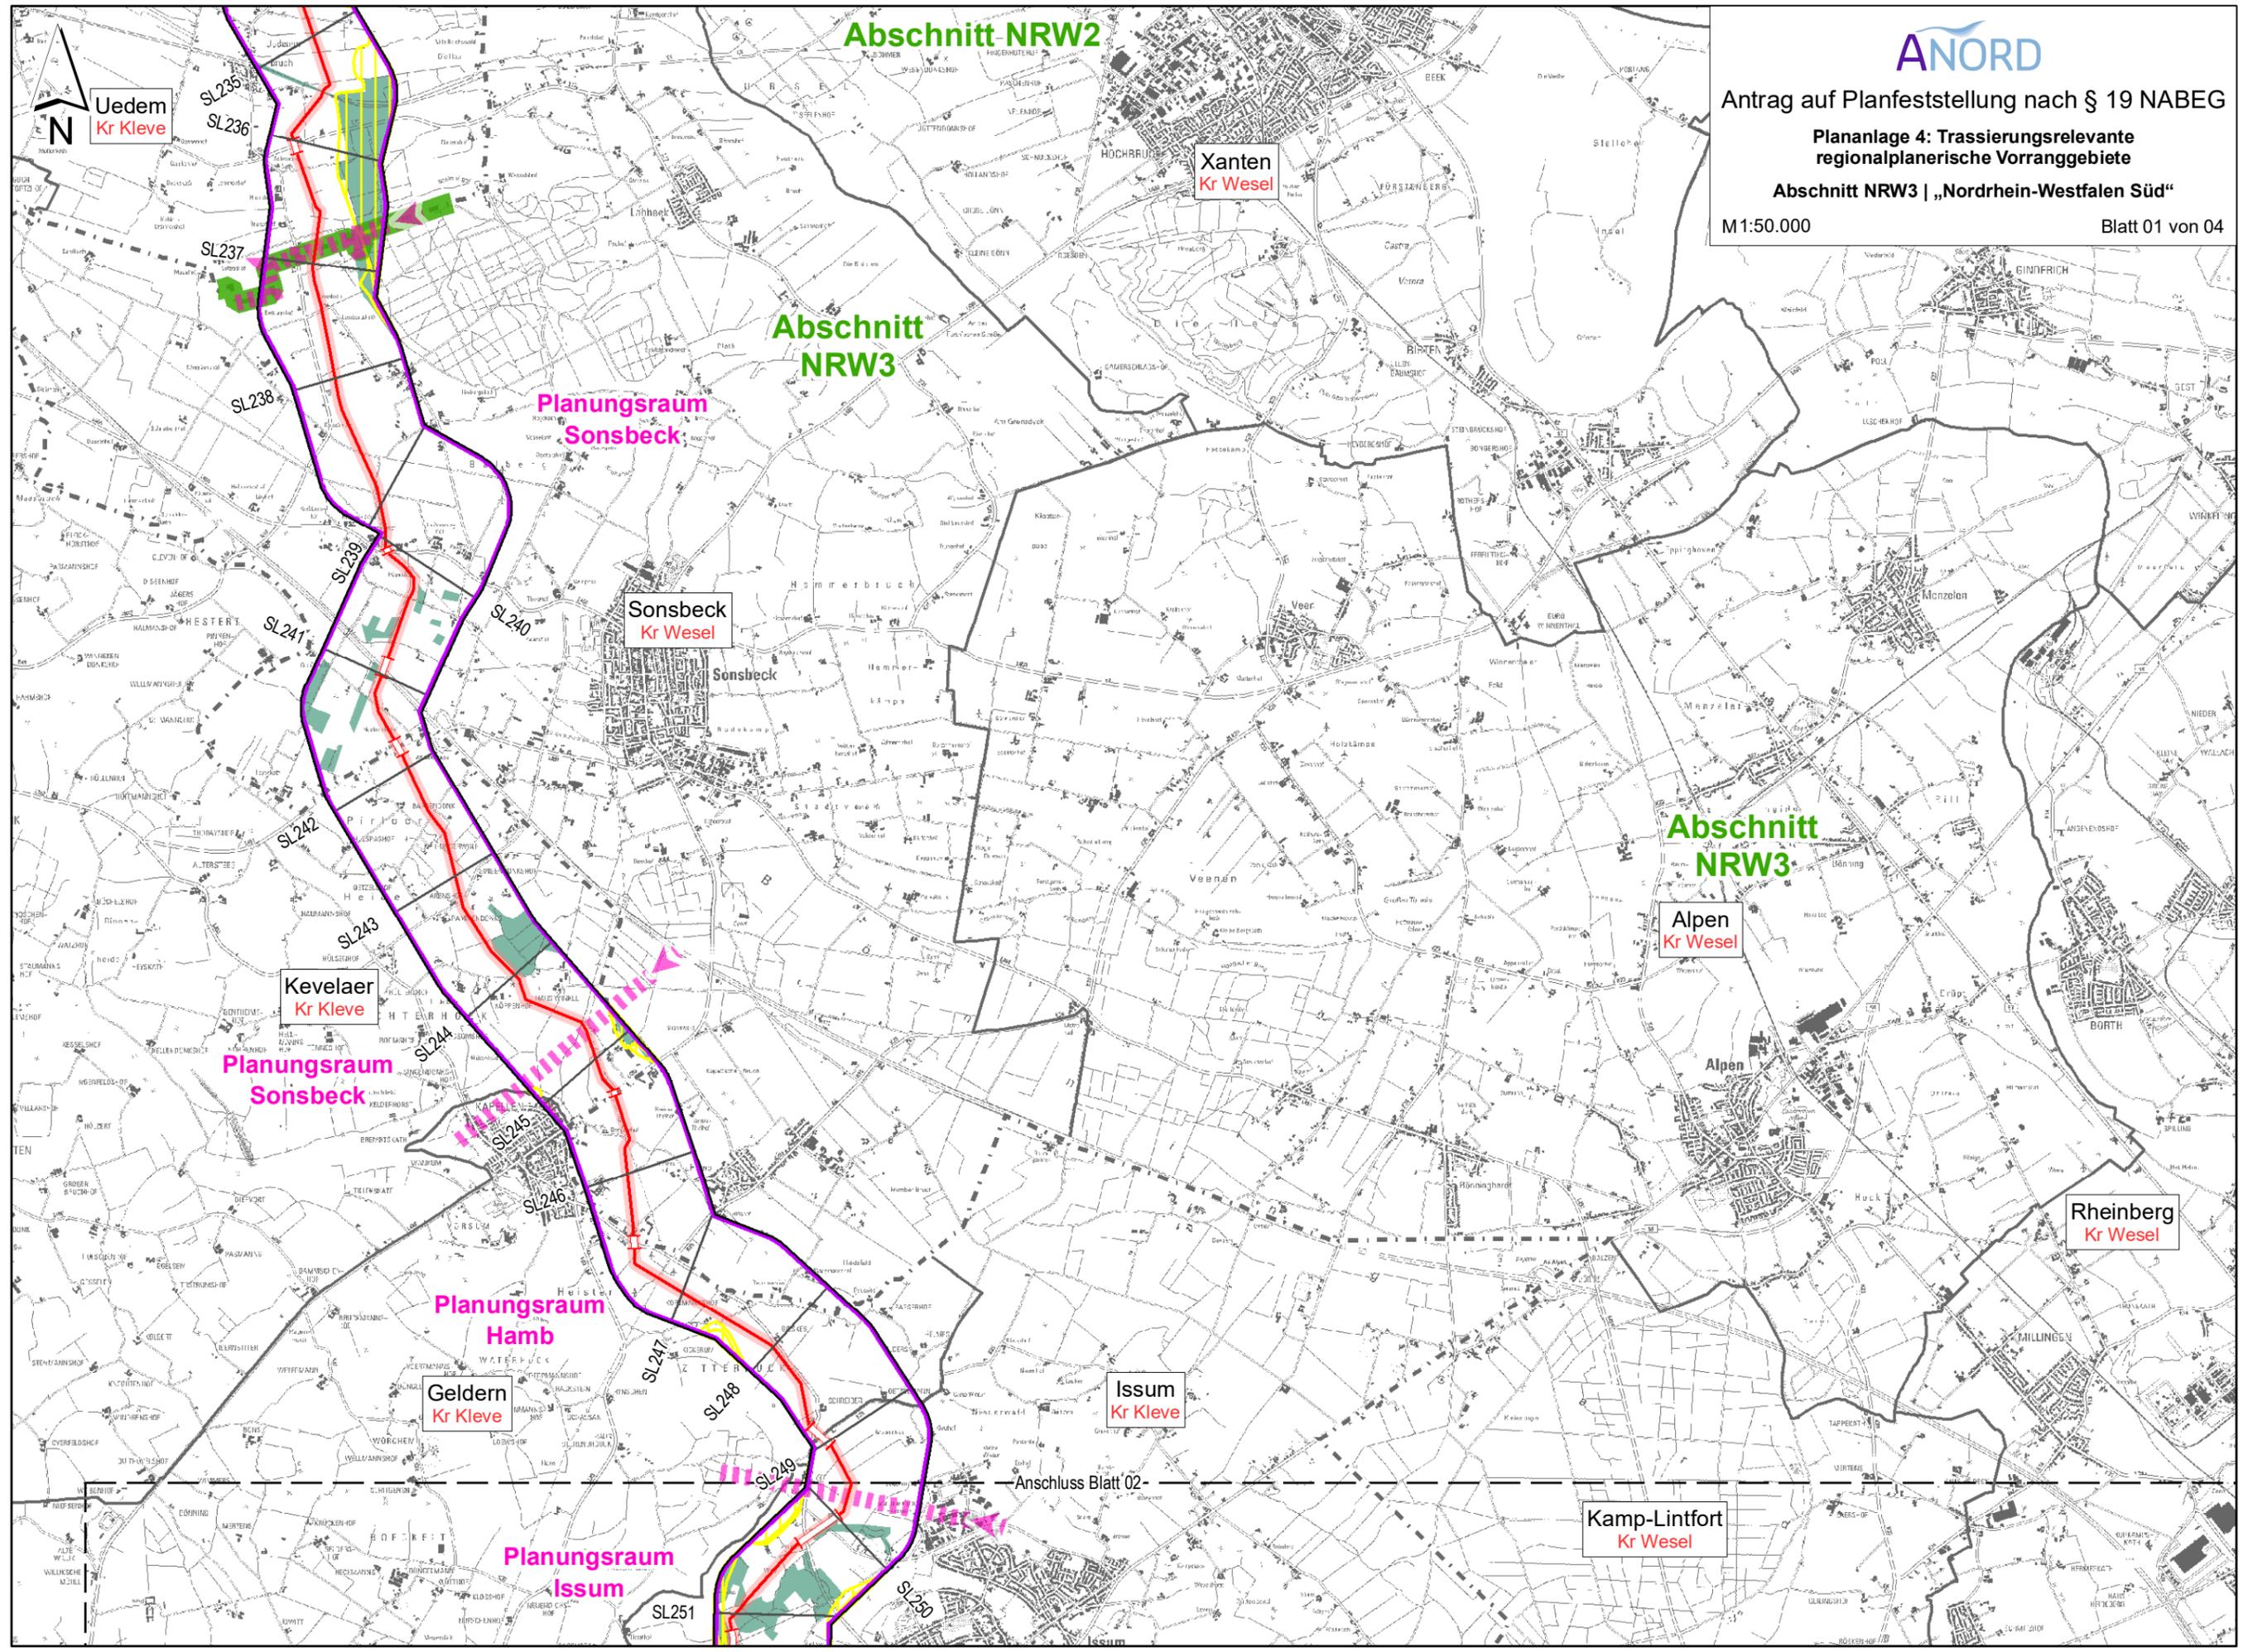



Planungsraum
Issum

Geldern
Kr. Kleve

Planungsraum
Kerken

Kamp-Lintfort
Kr. Wesel

Abschnitt
NRW3

Issum
Kr. Kleve

Moers
Kr. Wesel

Straelen
Kr. Kleve

Kerken
Kr. Kleve


Rheurdt
Kr. Kleve


Neukirchen-Vluyn
Kr. Wesel

Wachtendonk
Kr. Kleve


Planungsraum
Kerken

Kempen
Kr. Viersen

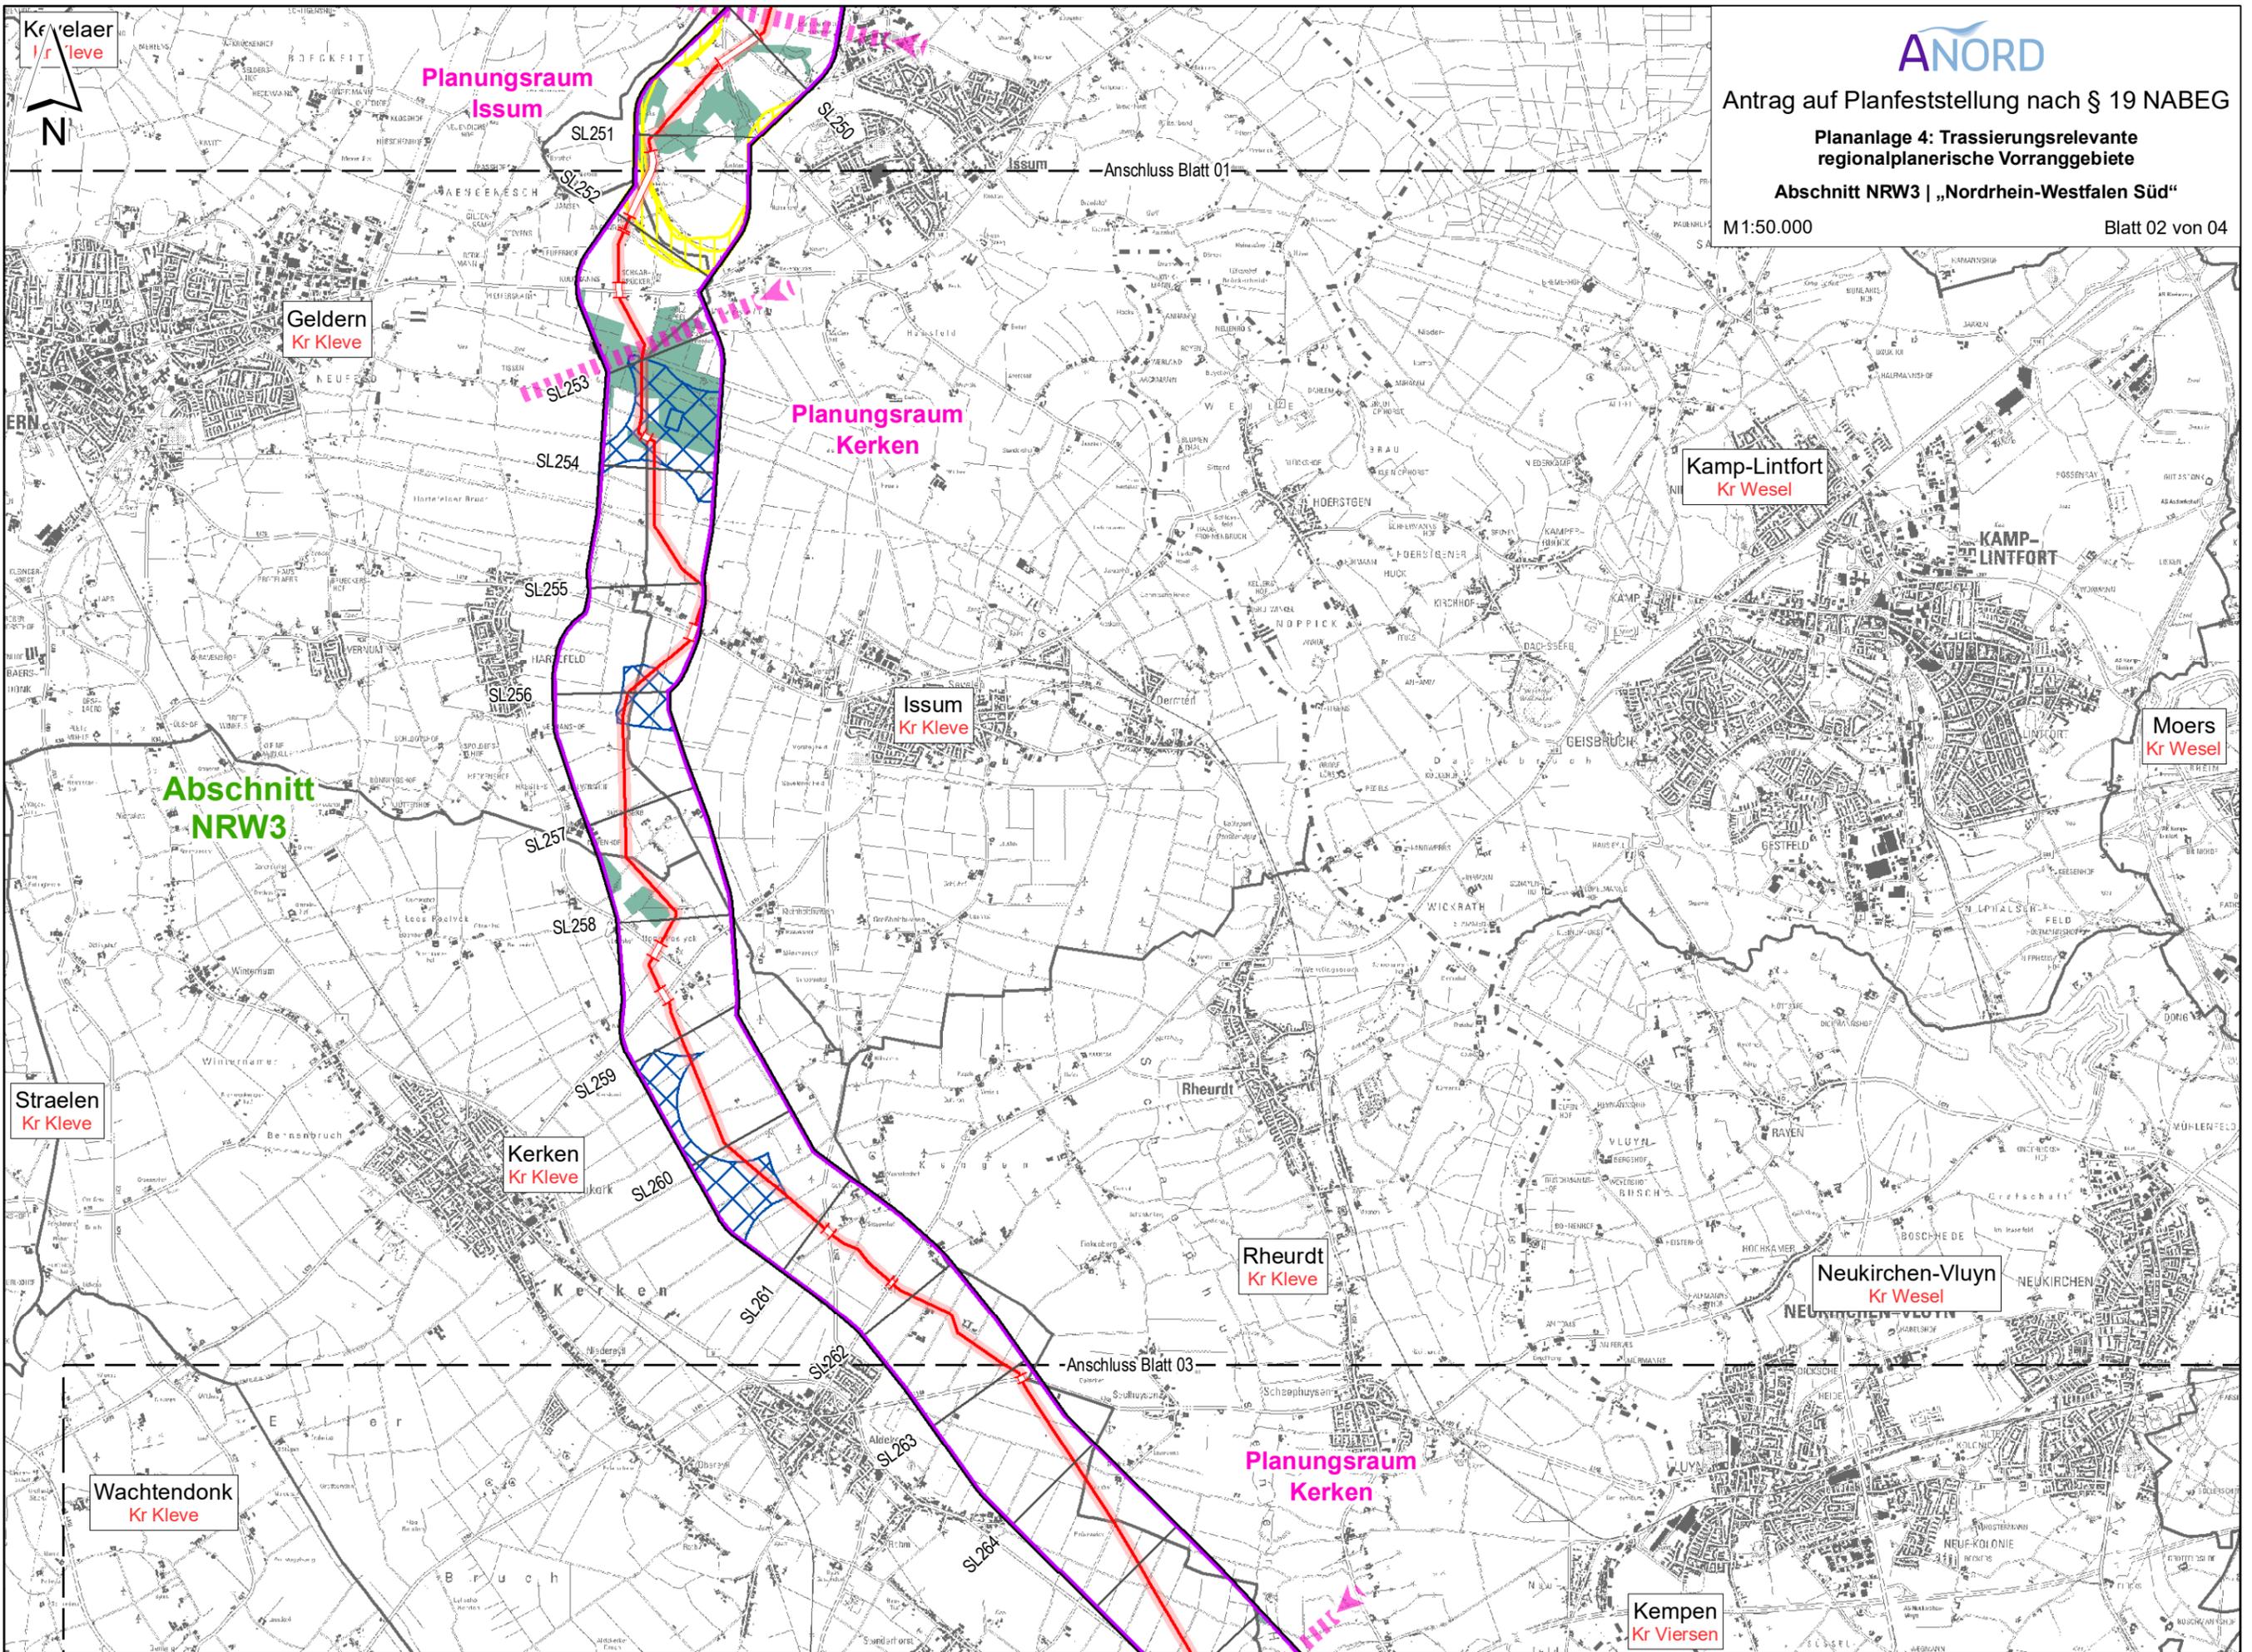

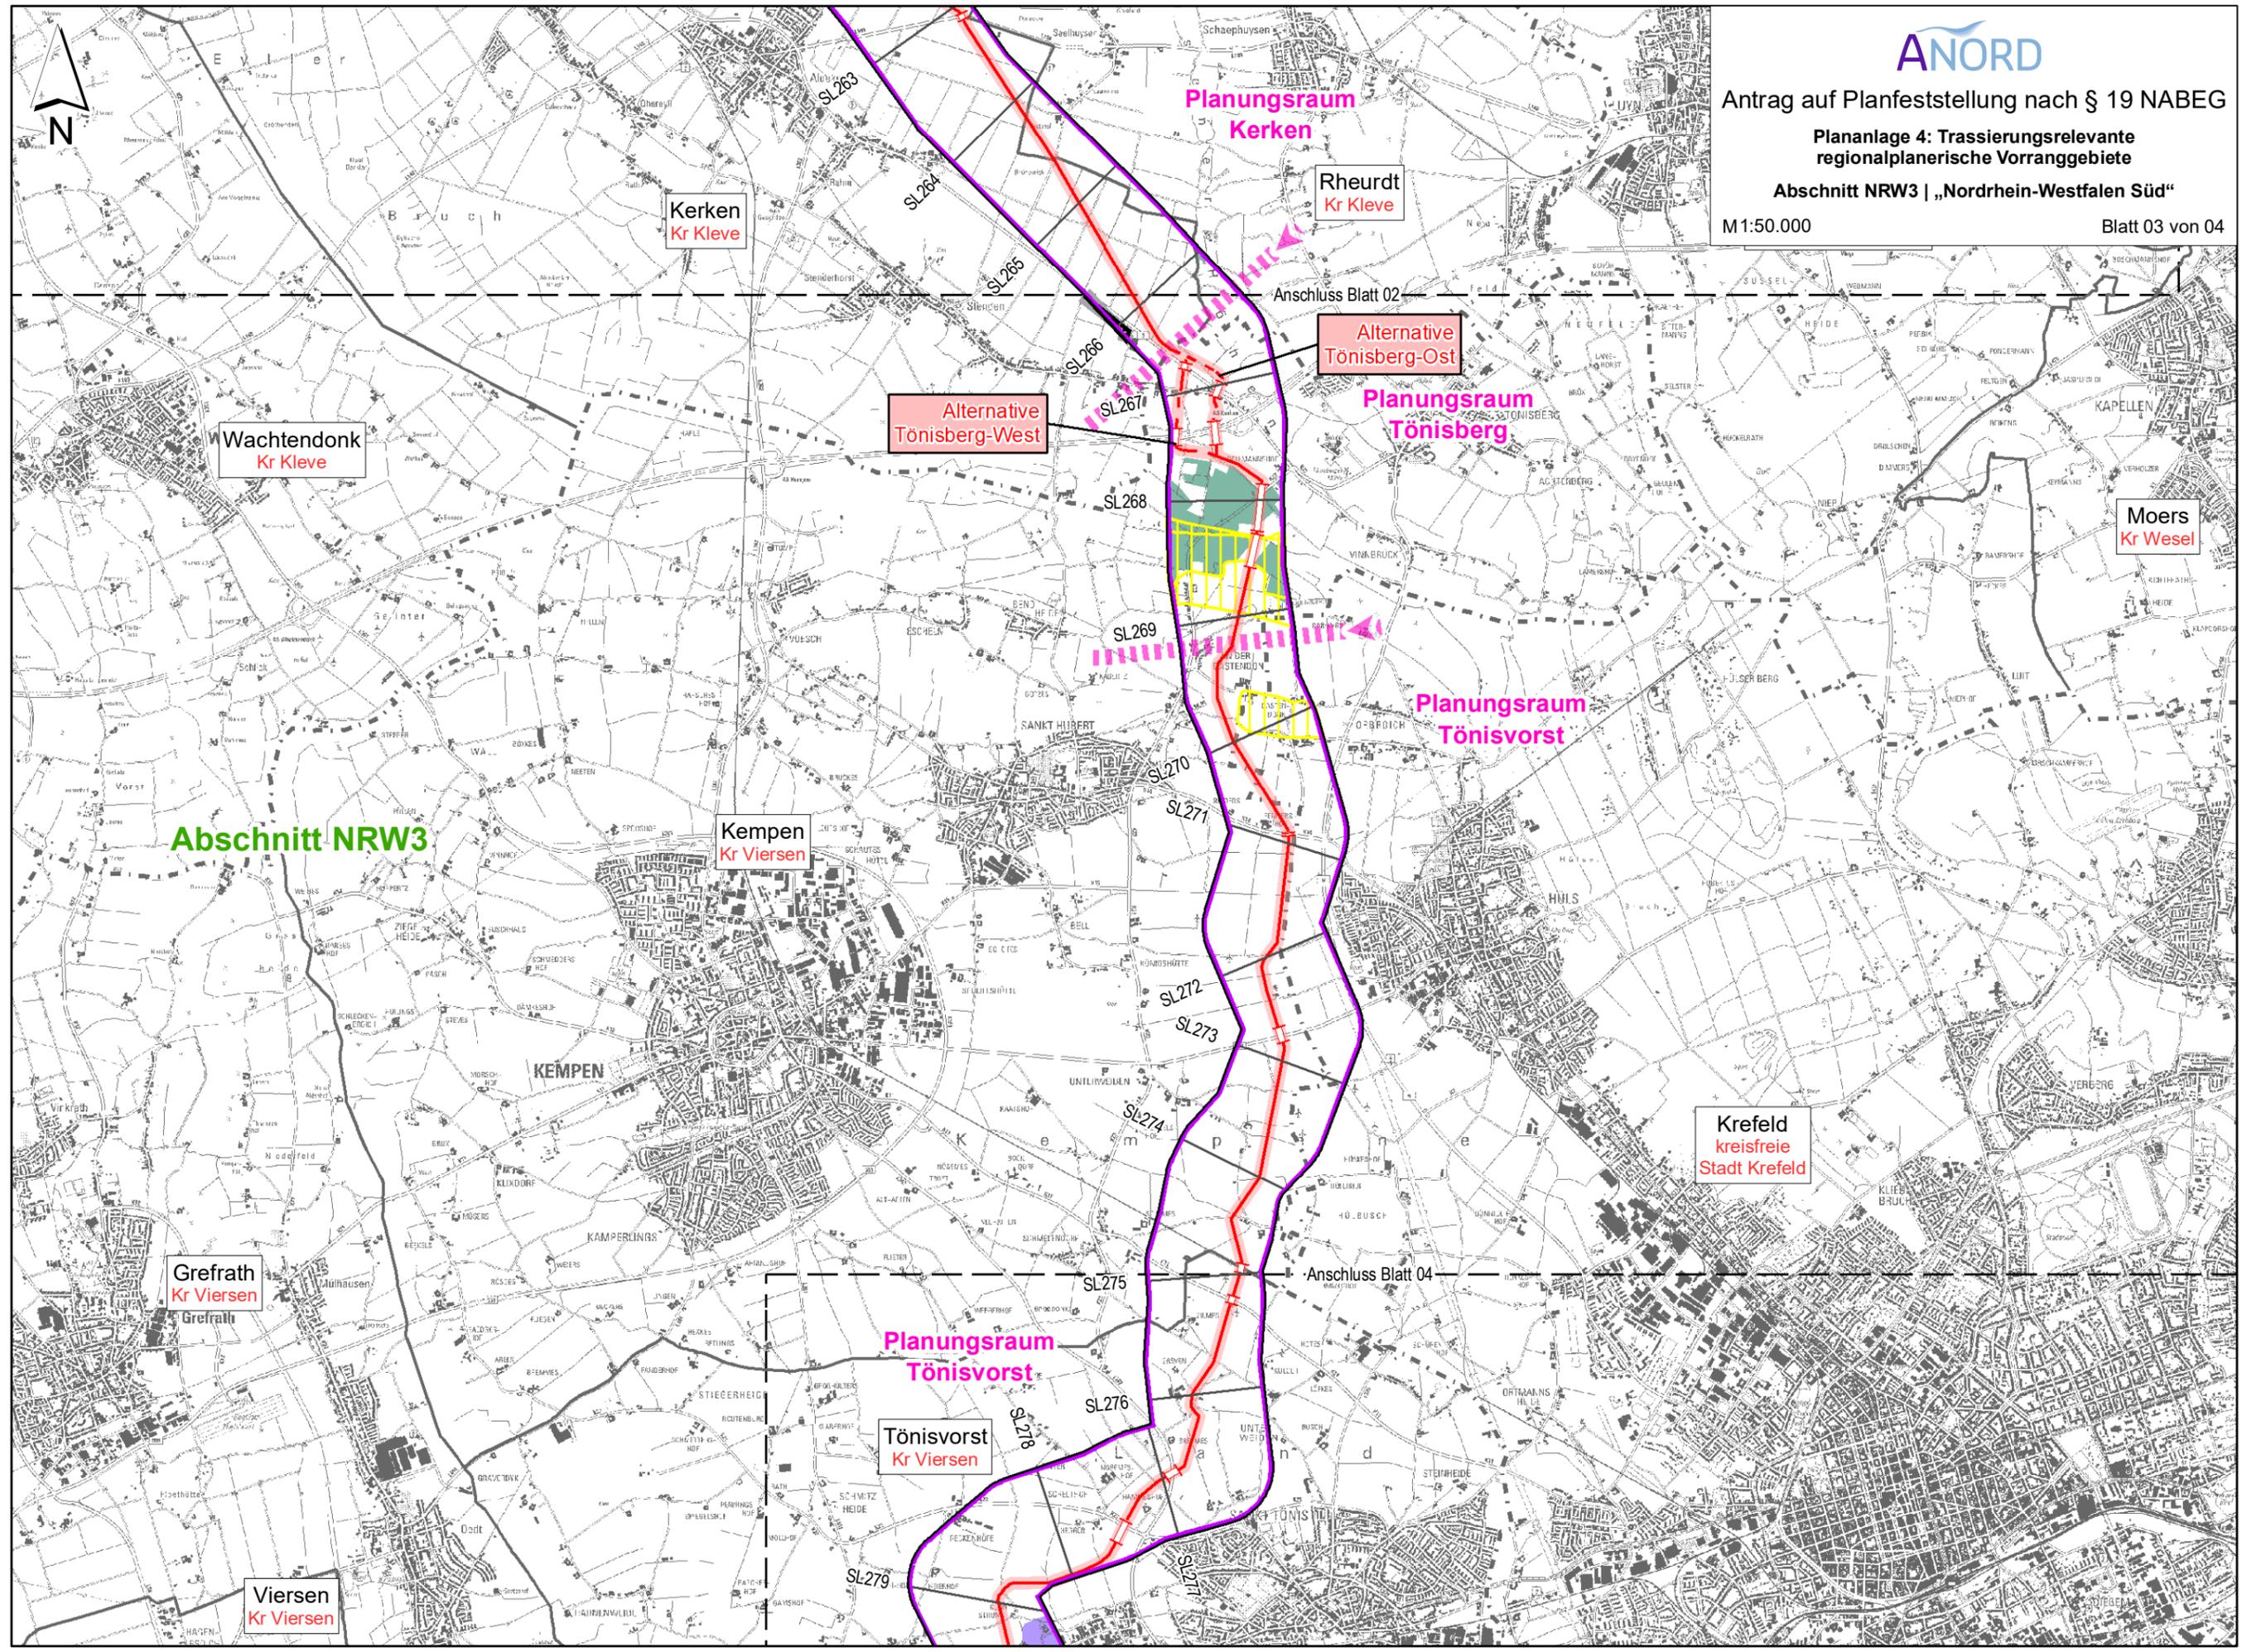

Abschnitt NRW3

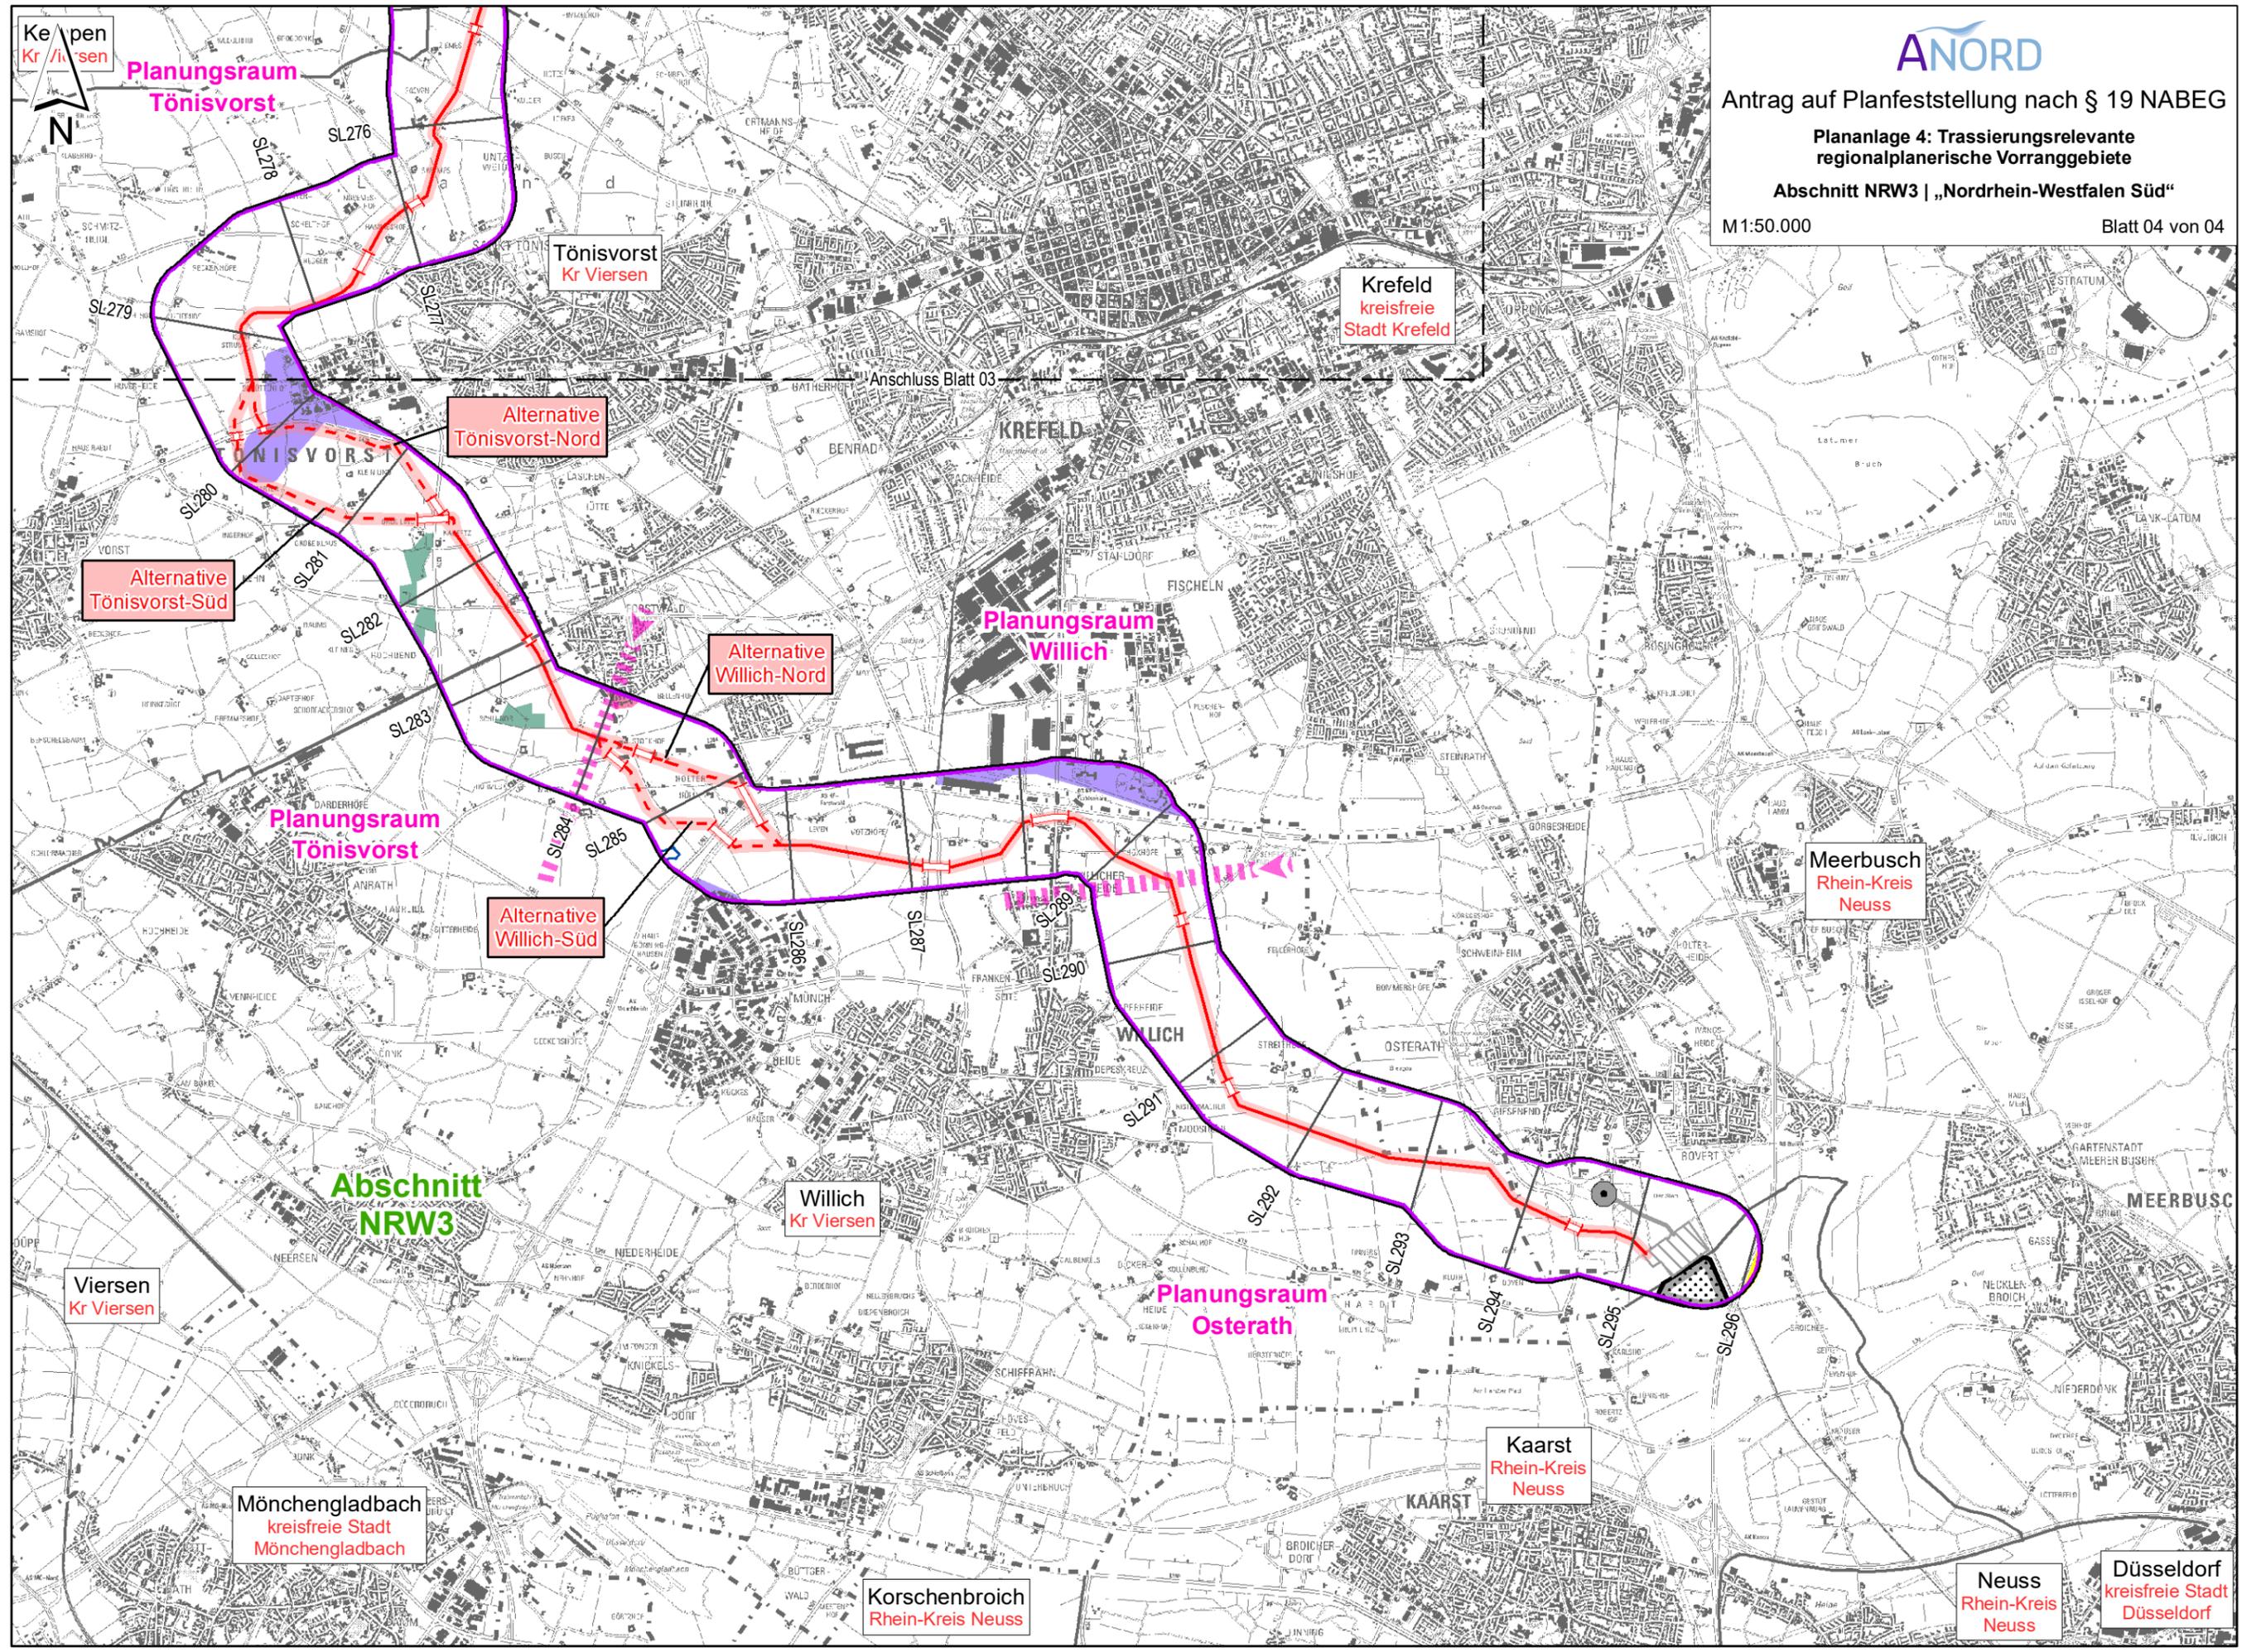

Keipen
Kr Viersen

Planungsraum
Tönisvorst

Tönisvorst
Kr Viersen

Krefeld
kreisfreie
Stadt Krefeld

Anschluss Blatt 03

Alternative
Tönisvorst-Nord

Alternative
Tönisvorst-Süd

Alternative
Willich-Nord

Planungsraum
Willich

Planungsraum
Tönisvorst

Alternative
Willich-Süd

Meerbusch
Rhein-Kreis
Neuss

Abschnitt
NRW3

Willich
Kr Viersen

Viersen
Kr Viersen

Planungsraum
Osterath

Kaarst
Rhein-Kreis
Neuss

Mönchengladbach
kreisfreie Stadt
Mönchengladbach

Korschenbroich
Rhein-Kreis Neuss

Neuss
Rhein-Kreis
Neuss

Düsseldorf
kreisfreie Stadt
Düsseldorf