









## Legende

### Planung



 




-  Trassenkorridor gem. § 12 NABEG
-  Vorschlagstrasse (offene Bauweise)
-  Trassenalternative (offene Bauweise)
-  geschlossene Querung / Bauweise
-  Stationierungslinie
-  Abschnittsgrenze Planfeststellung
-  Abgrenzung Planungsräume

-  Blattschnittgrenze angrenzender Blattschnitte




### Verwaltungsgrenzen

-  Staatsgrenze
-  Landesgrenze
-  Regierungsbezirksgrenze
-  Kreis, kreisfreie Stadt
-  Stadt, Gemeinde

### Trassierungsrelevante, regionalplanerische Vorranggebiete

-  Vorranggebiet im Siedlungsbezug
-  Vorranggebiet Industrie und Gewerbe
-  Vorranggebiet oberflächennahe Rohstoffe
-  Vorranggebiet Deponie
-  Vorrang- und Eignungsgebiet Windenergie
-  Vorranggebiet Natur und Landschaft
-  Vorranggebiet Forstwirtschaft

0 250 500 1.000  
Meter  
© GeoBasis-DE / BKG 2018

|  |   |  |
|--|---|--|
| Auftraggeber                                       |  | <b>Amprion GmbH</b><br>Robert-Schuman-Straße 7<br>44263 Dortmund                   |
| Projekt  |  | <b>A-Nord</b><br>BBPIG Vorhaben Nr. 1<br>Emden Ost - Osterath                      |
| erstellt durch                                     |  | <b>Ing. - und Planungsbüro LANGE GbR</b><br>Carl-Peschken-Straße 12<br>47441 Moers |
| Document: ANord_NRW1_§19_Plananlage4_Raumplan_V1.0 |   |  |
| Blattgröße:  | 420 x 297 mm  | Maßstab: 1:50.000  |
| Bearbeitet:  | LMS   | Stand: Dezember, V.1.0   |
| Gezeichnet:  | WAL   | Anlage: 4  |
| Geprüft:   | JUS   | Blattnummer: Legende   |

Abschnitt  
NDS3

Planungsraum  
Gildehauser  
Venn

Abschnitt NRW1

Planungsraum  
Ochtrup

Planungsraum  
Gronau

Ochtrup  
Kr Steinfurt


Wettringen  
Kr Steinfurt


Gronau  
(Westf.)  
Kr Borken

Alternative  
Nienborg-West

Alternative  
Nienborg-Ost  
Heek  
Kr Borken

Metelen  
Kr Steinfurt

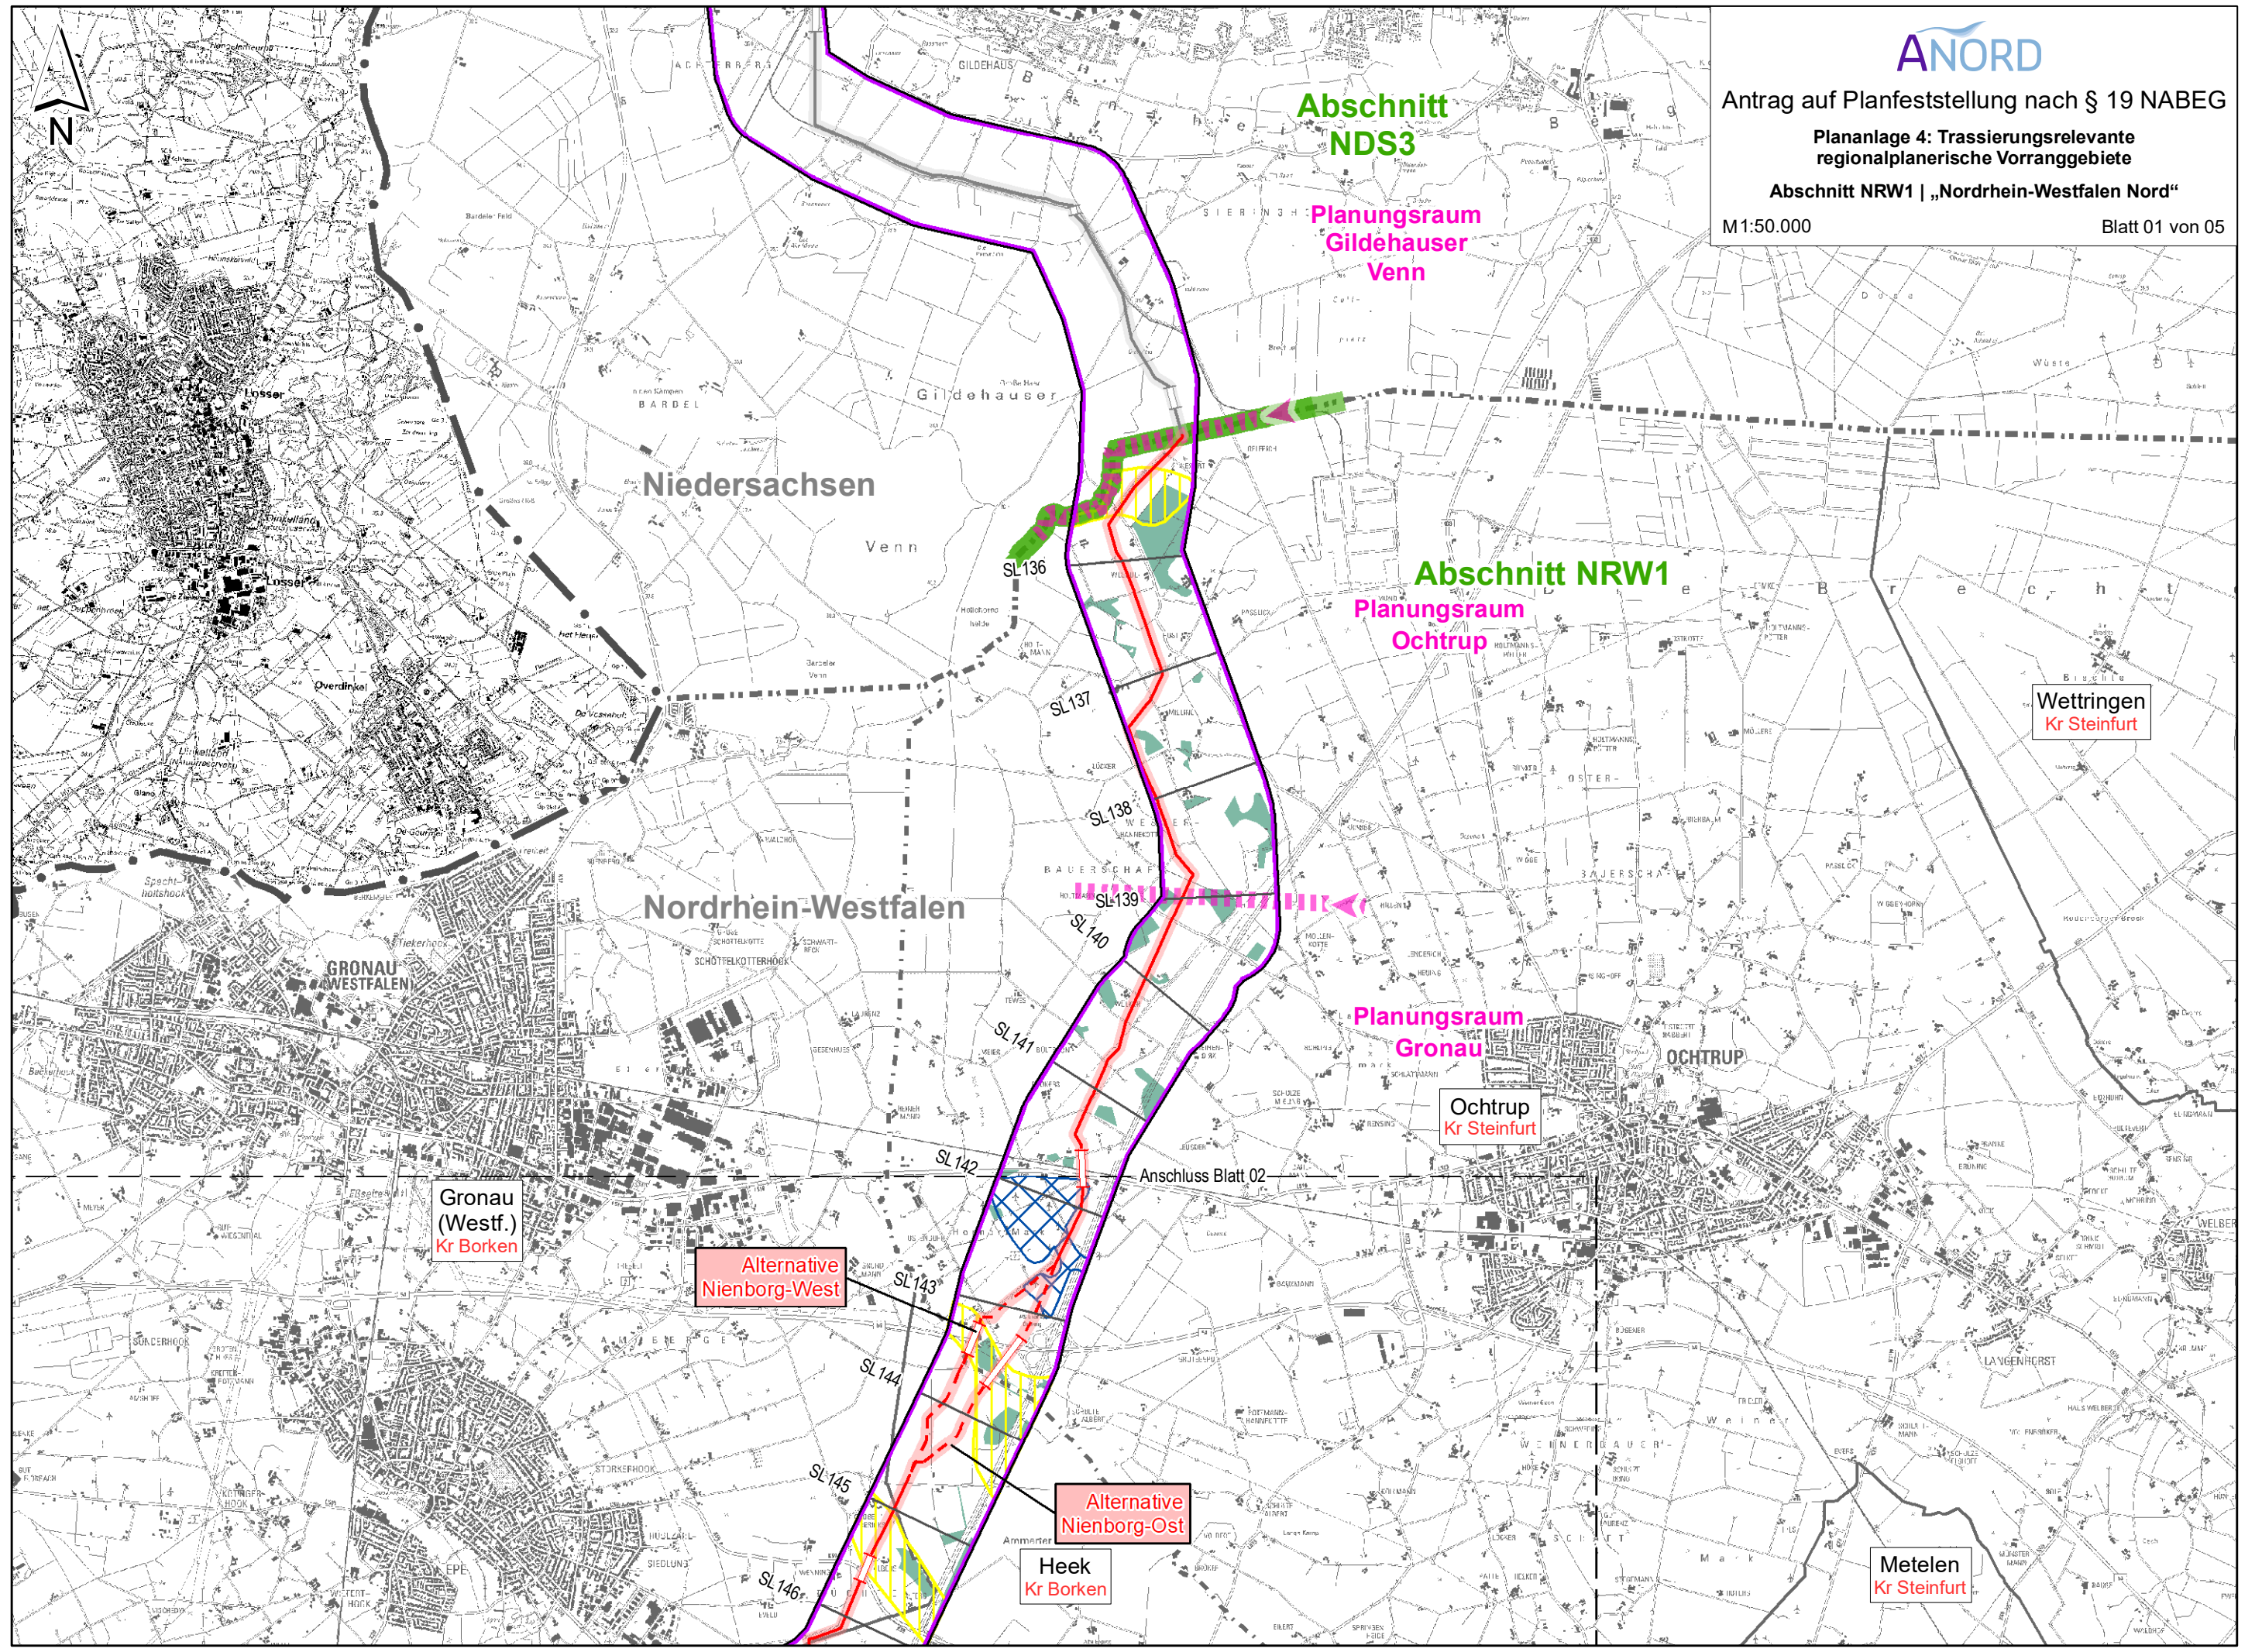

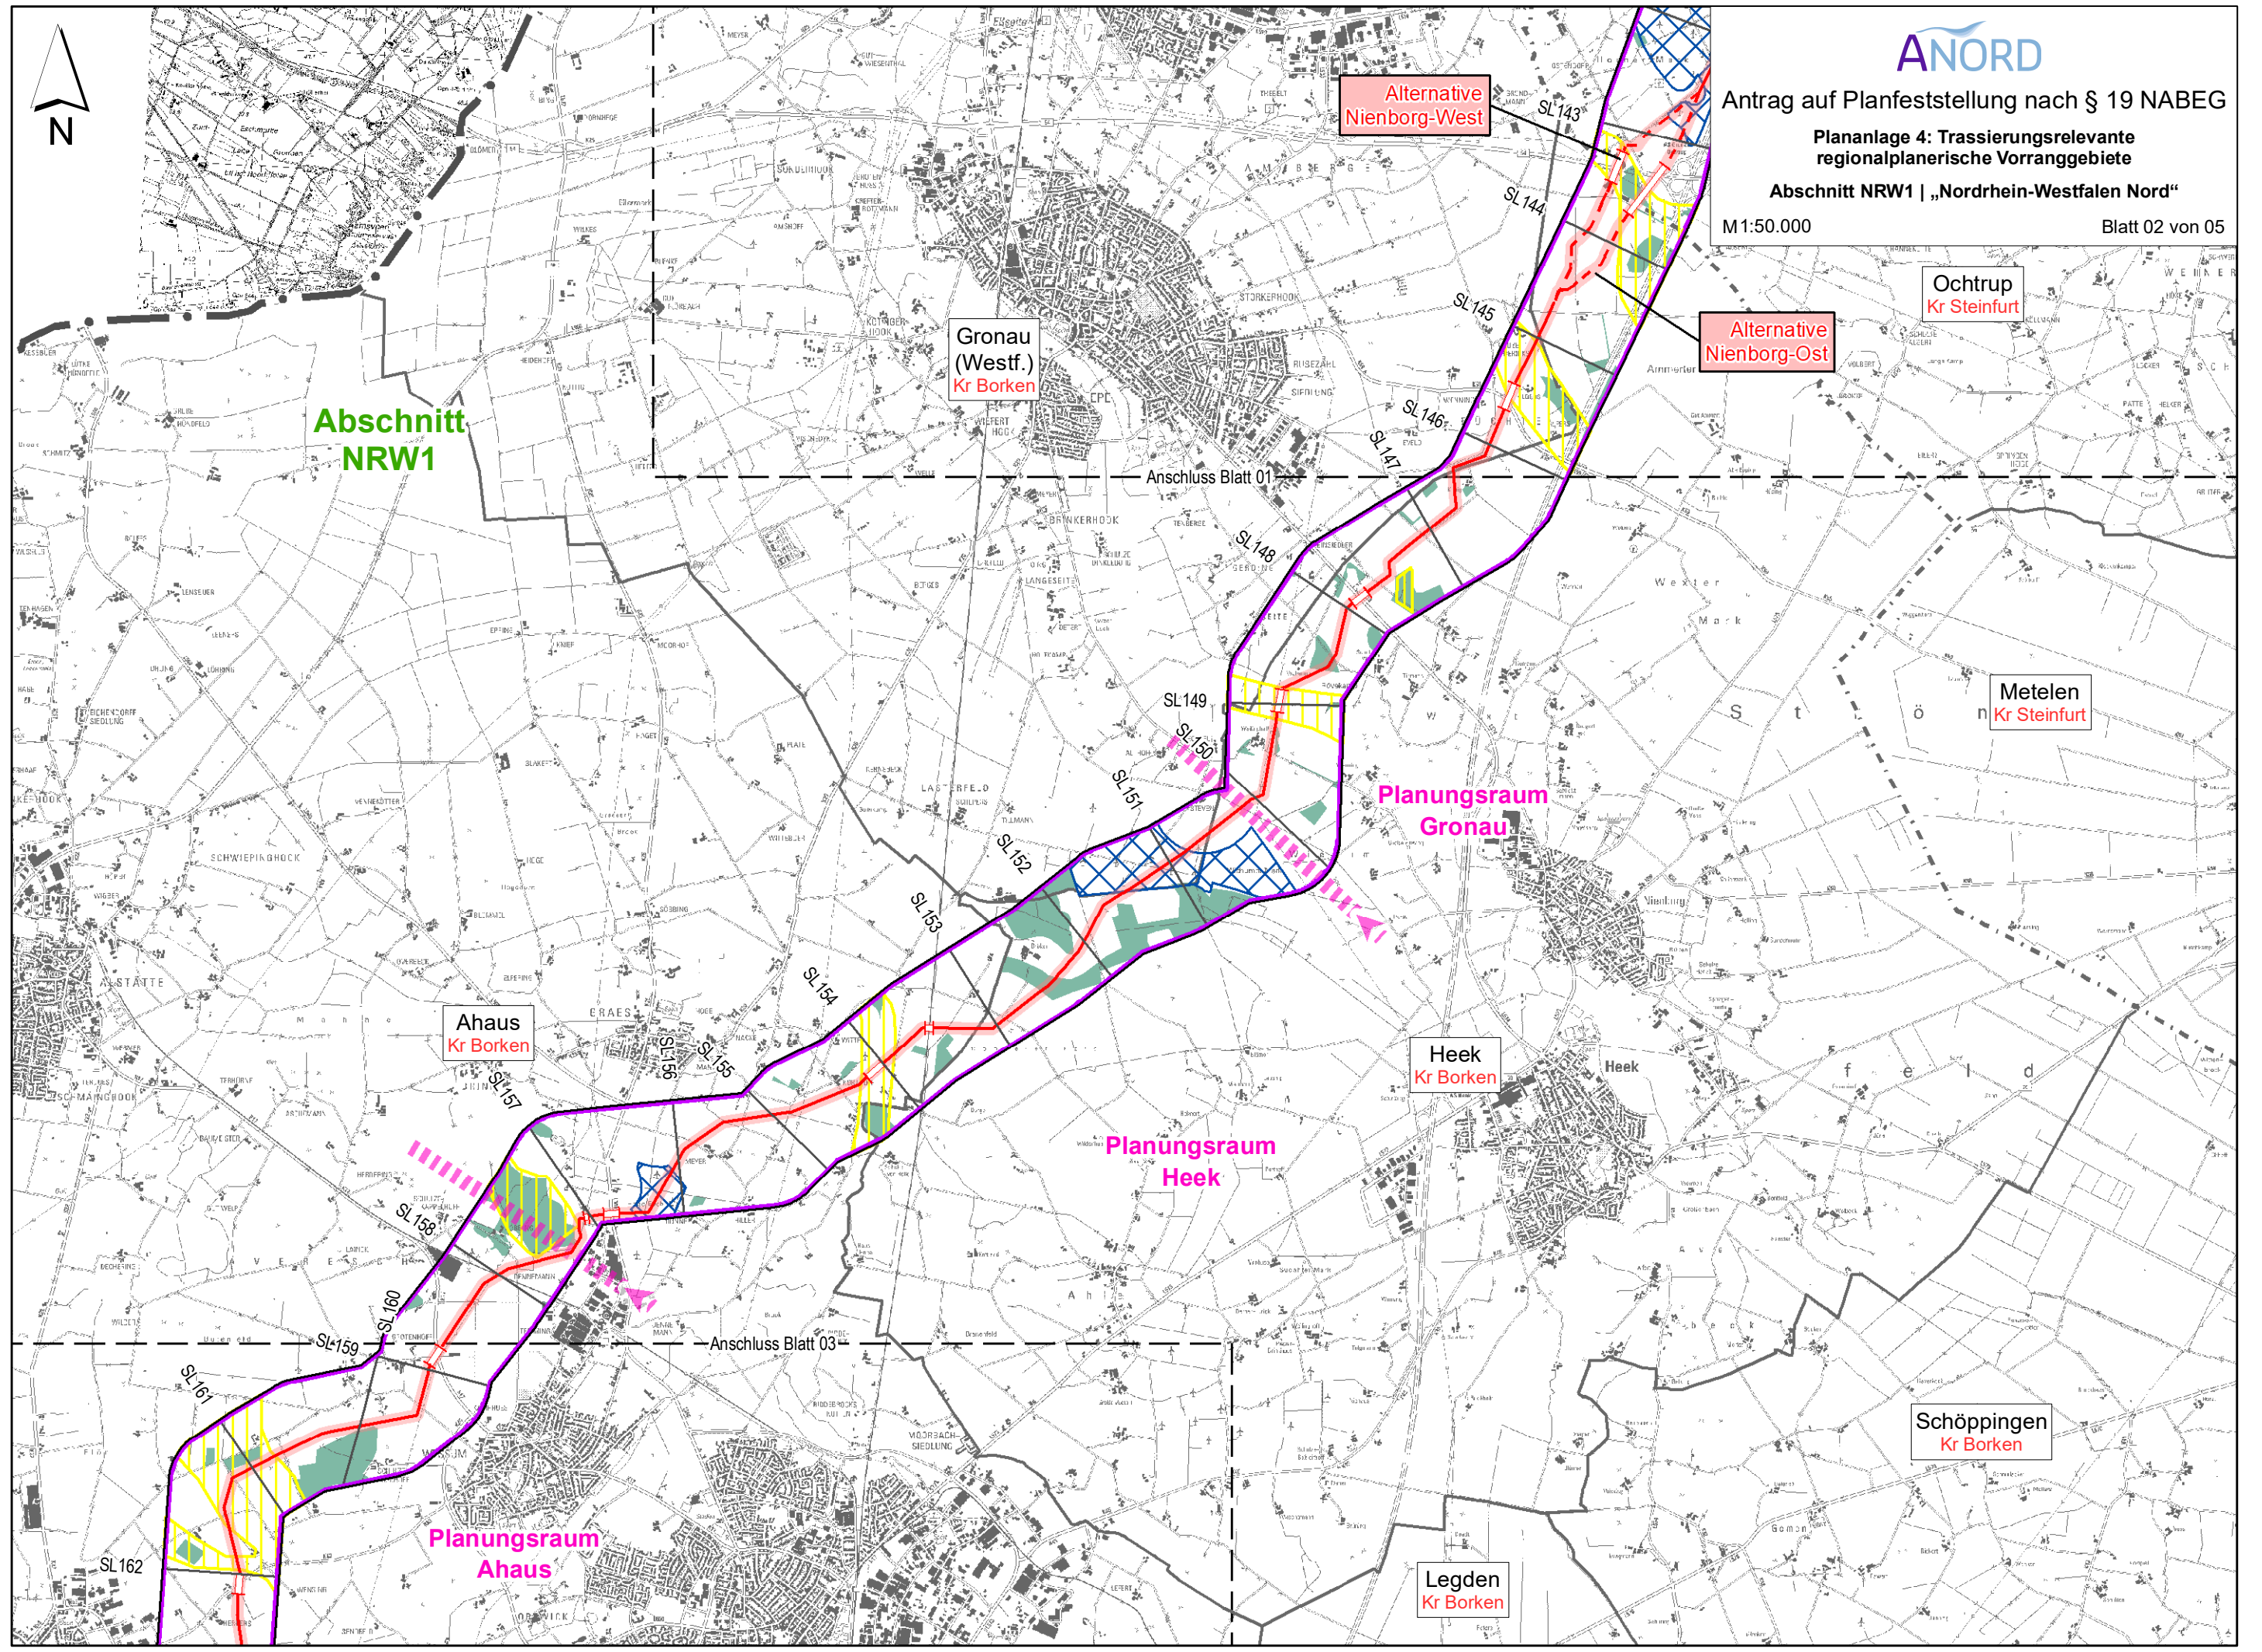

Abschnitt  
NRW1

Gronau  
(Westf.)  
Kr Borken

Alternative  
Nienborg-West

Alternative  
Nienborg-Ost

Ochtrup  
Kr Steinfurt

Metelen  
Kr Steinfurt

Planungsraum  
Gronau

Ahaus  
Kr Borken


Heek  
Kr Borken

Planungsraum  
Heek

Planungsraum  
Ahaus

Schöppingen  
Kr Borken

Legden  
Kr Borken

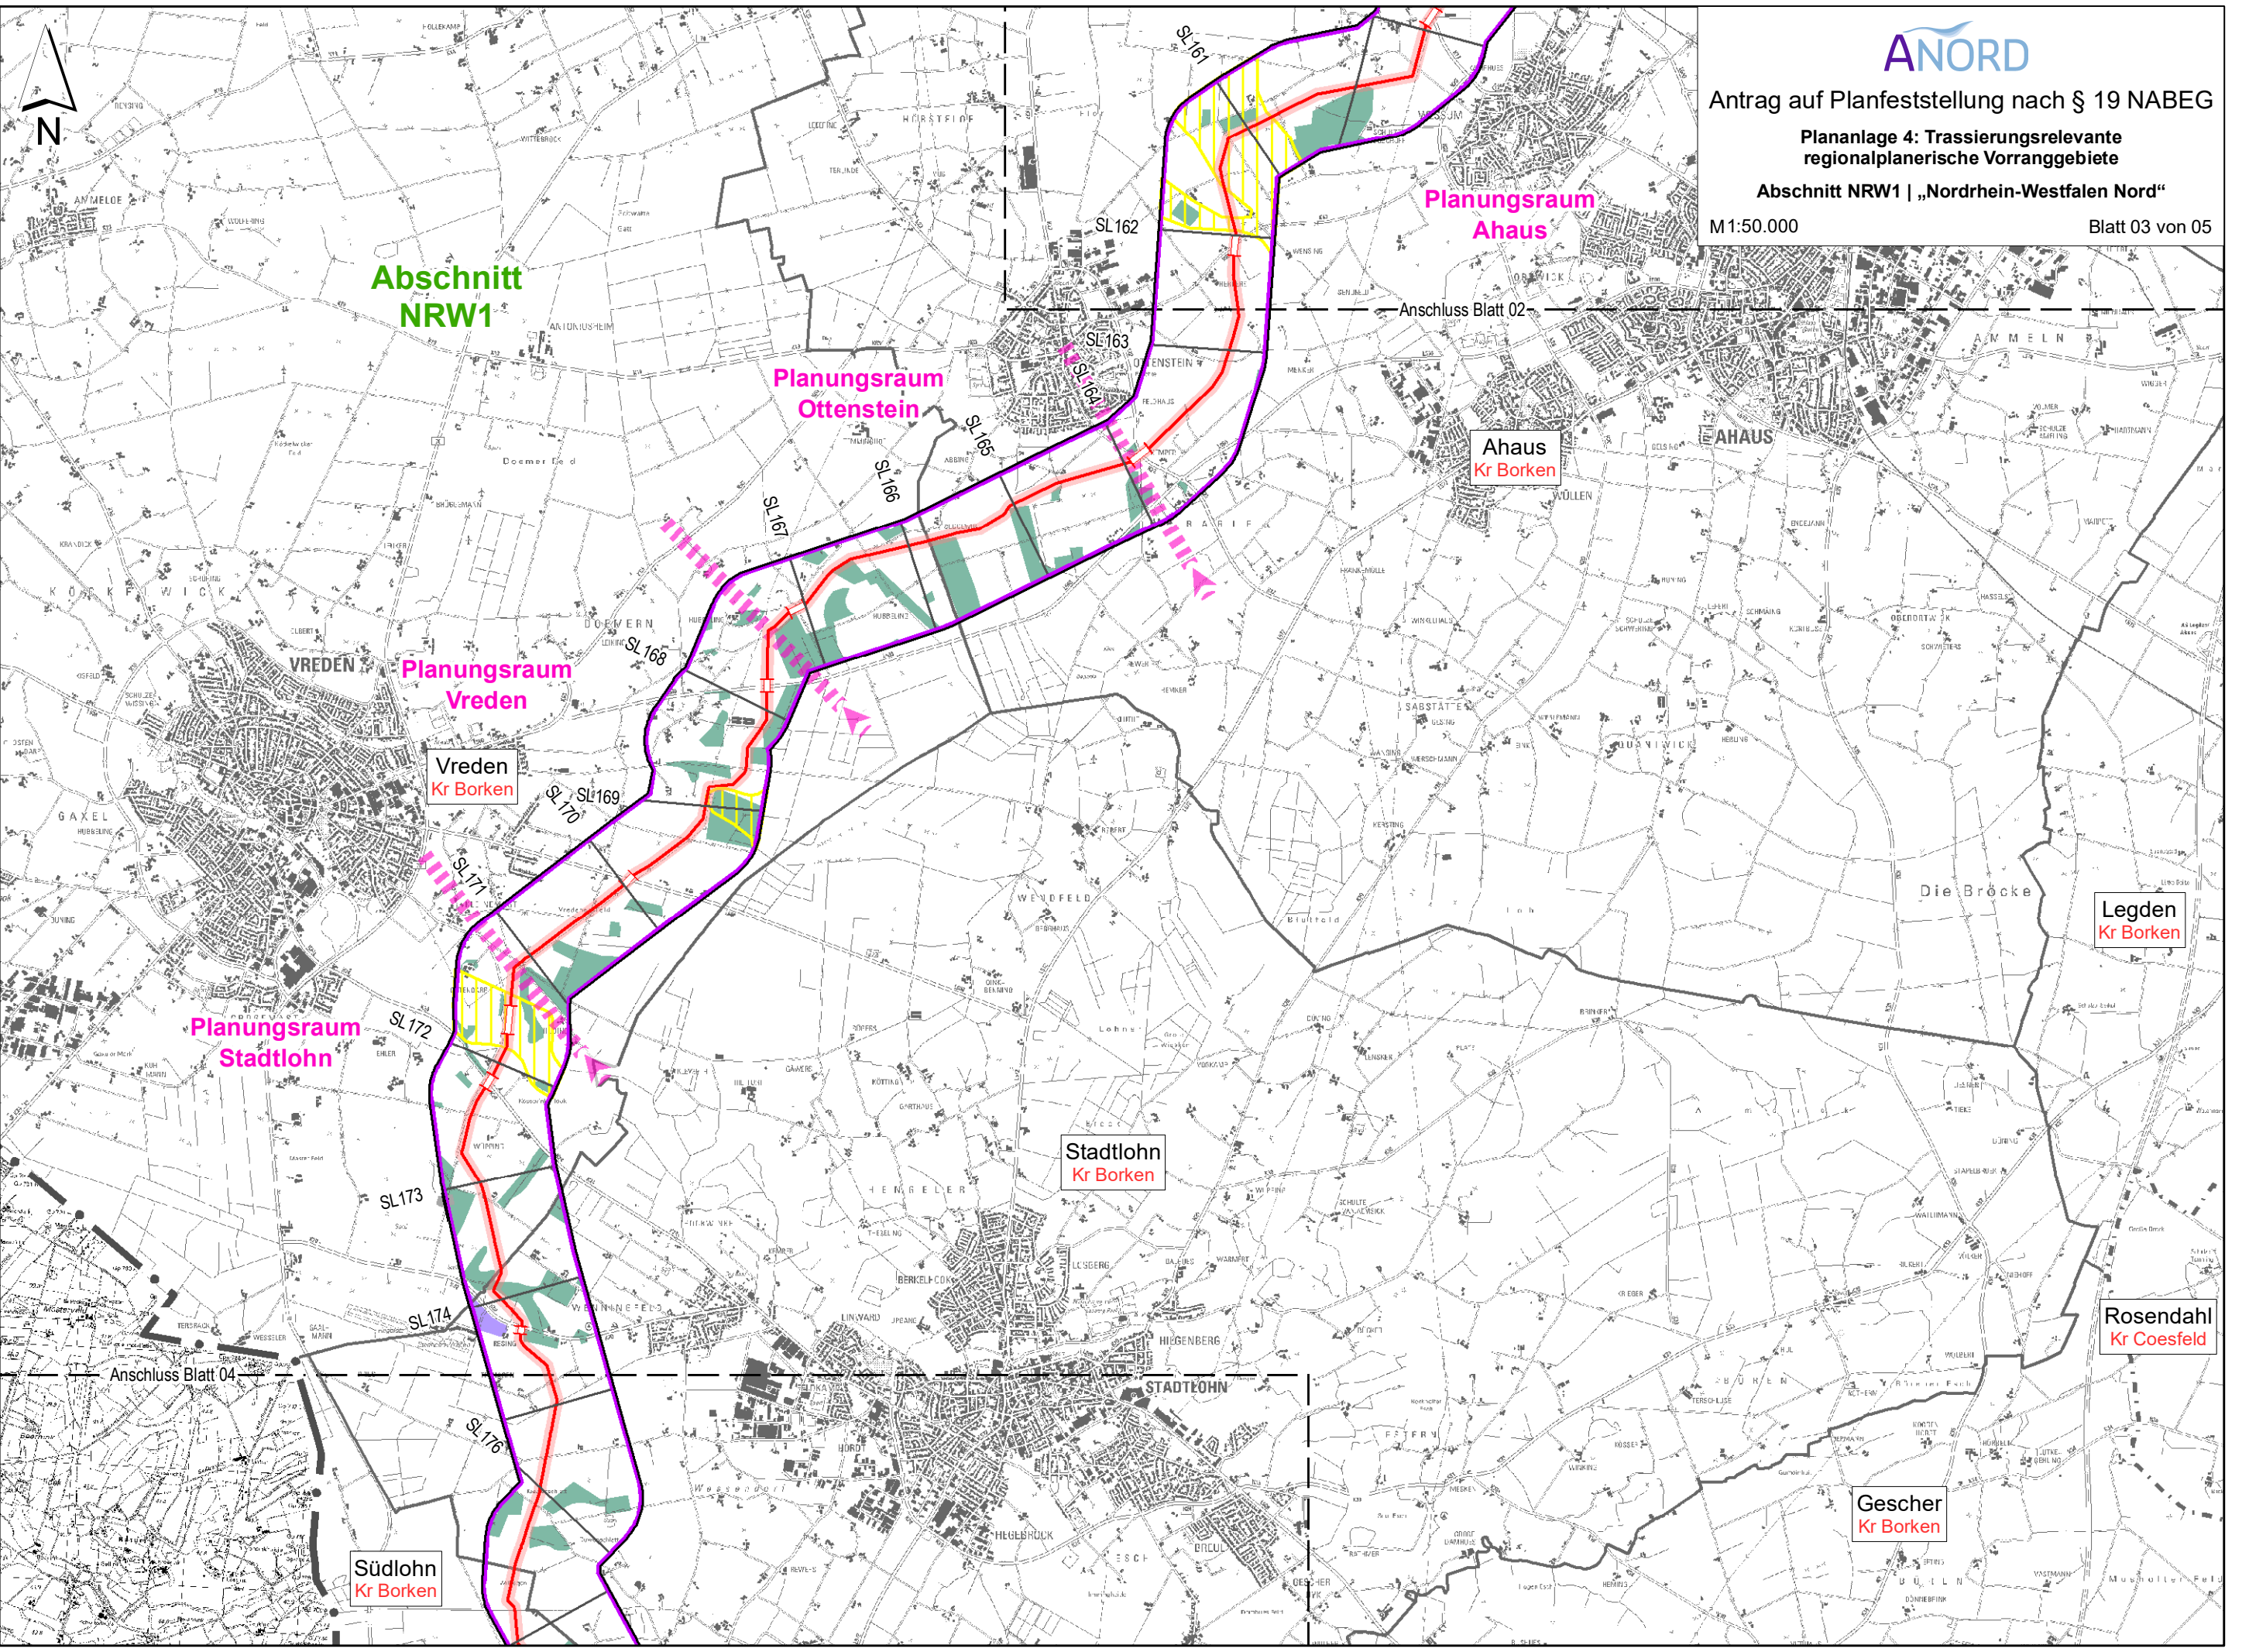

Abschnitt  
NRW1

Planungsraum  
Ottenstein

Planungsraum  
Ahaus

Planungsraum  
Vreden

Ahaus  
Kr Borken

Vreden  
Kr Borken

Planungsraum  
Stadtlonn

Stadtlonn  
Kr Borken

Legden  
Kr Borken

Rosendahl  
Kr Coesfeld


Gescher  
Kr Borken


Südlohn  
Kr Borken



Anschluss Blatt 04

Anschluss Blatt 02

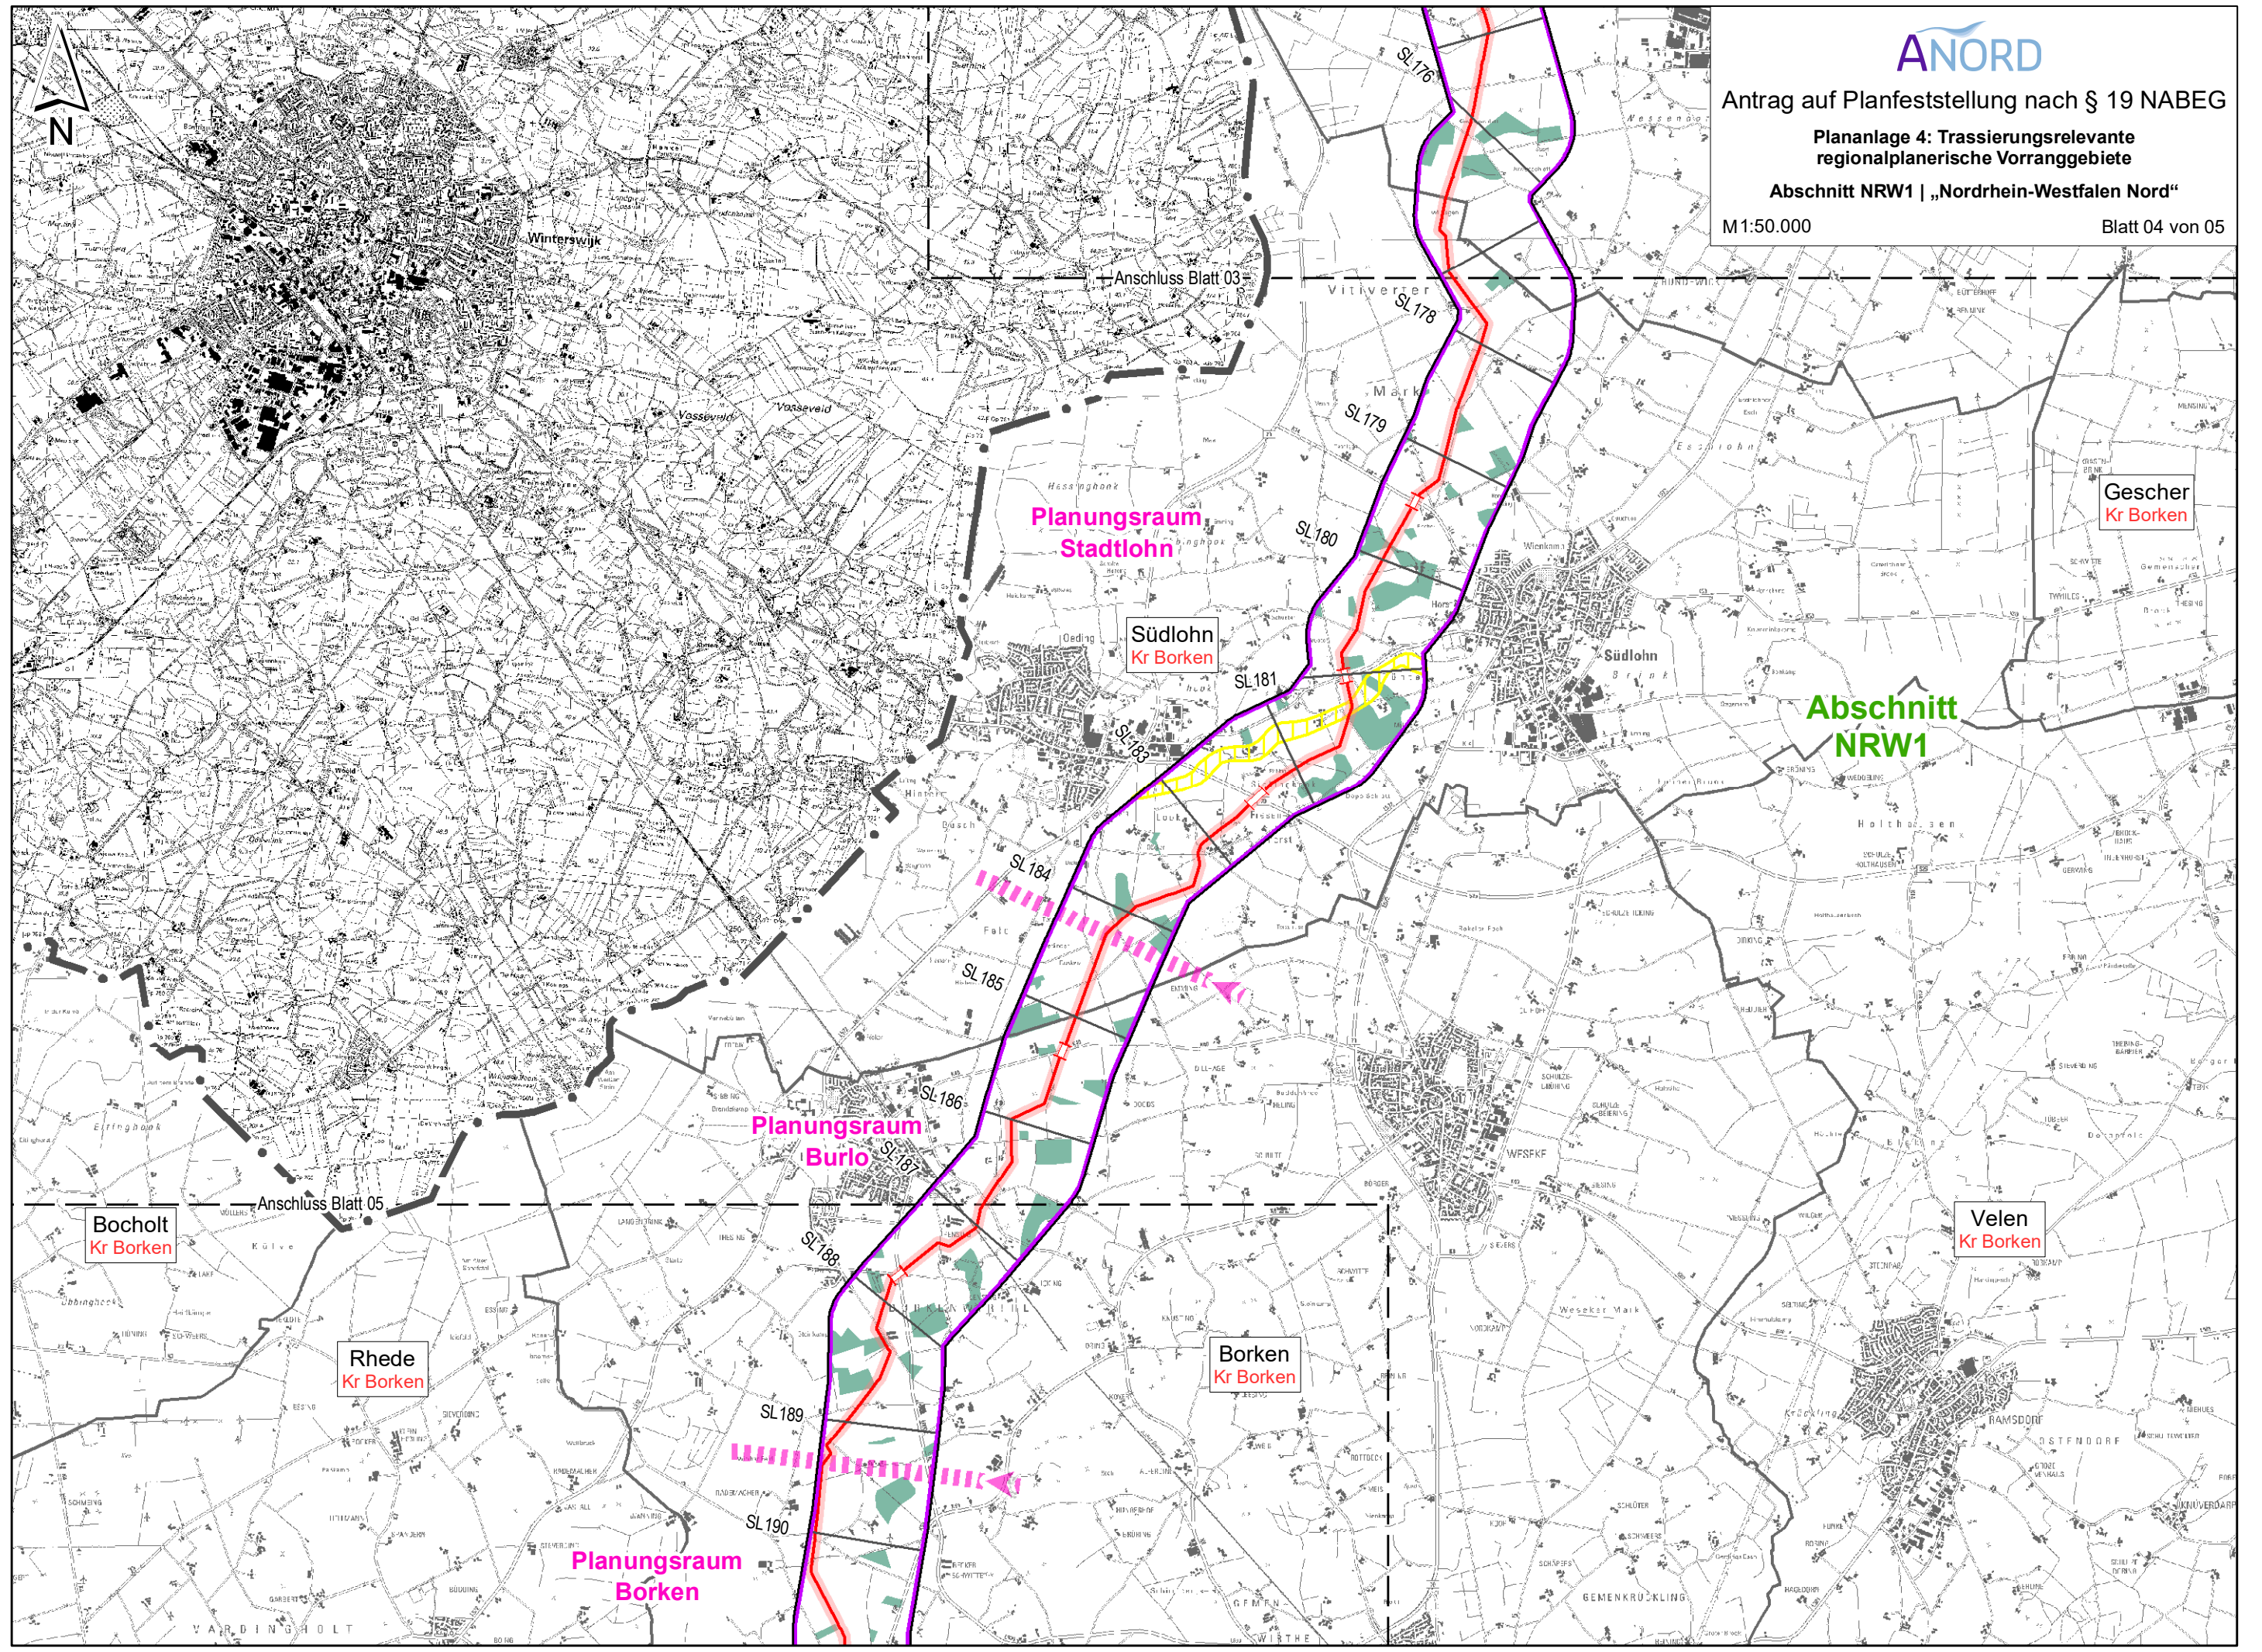

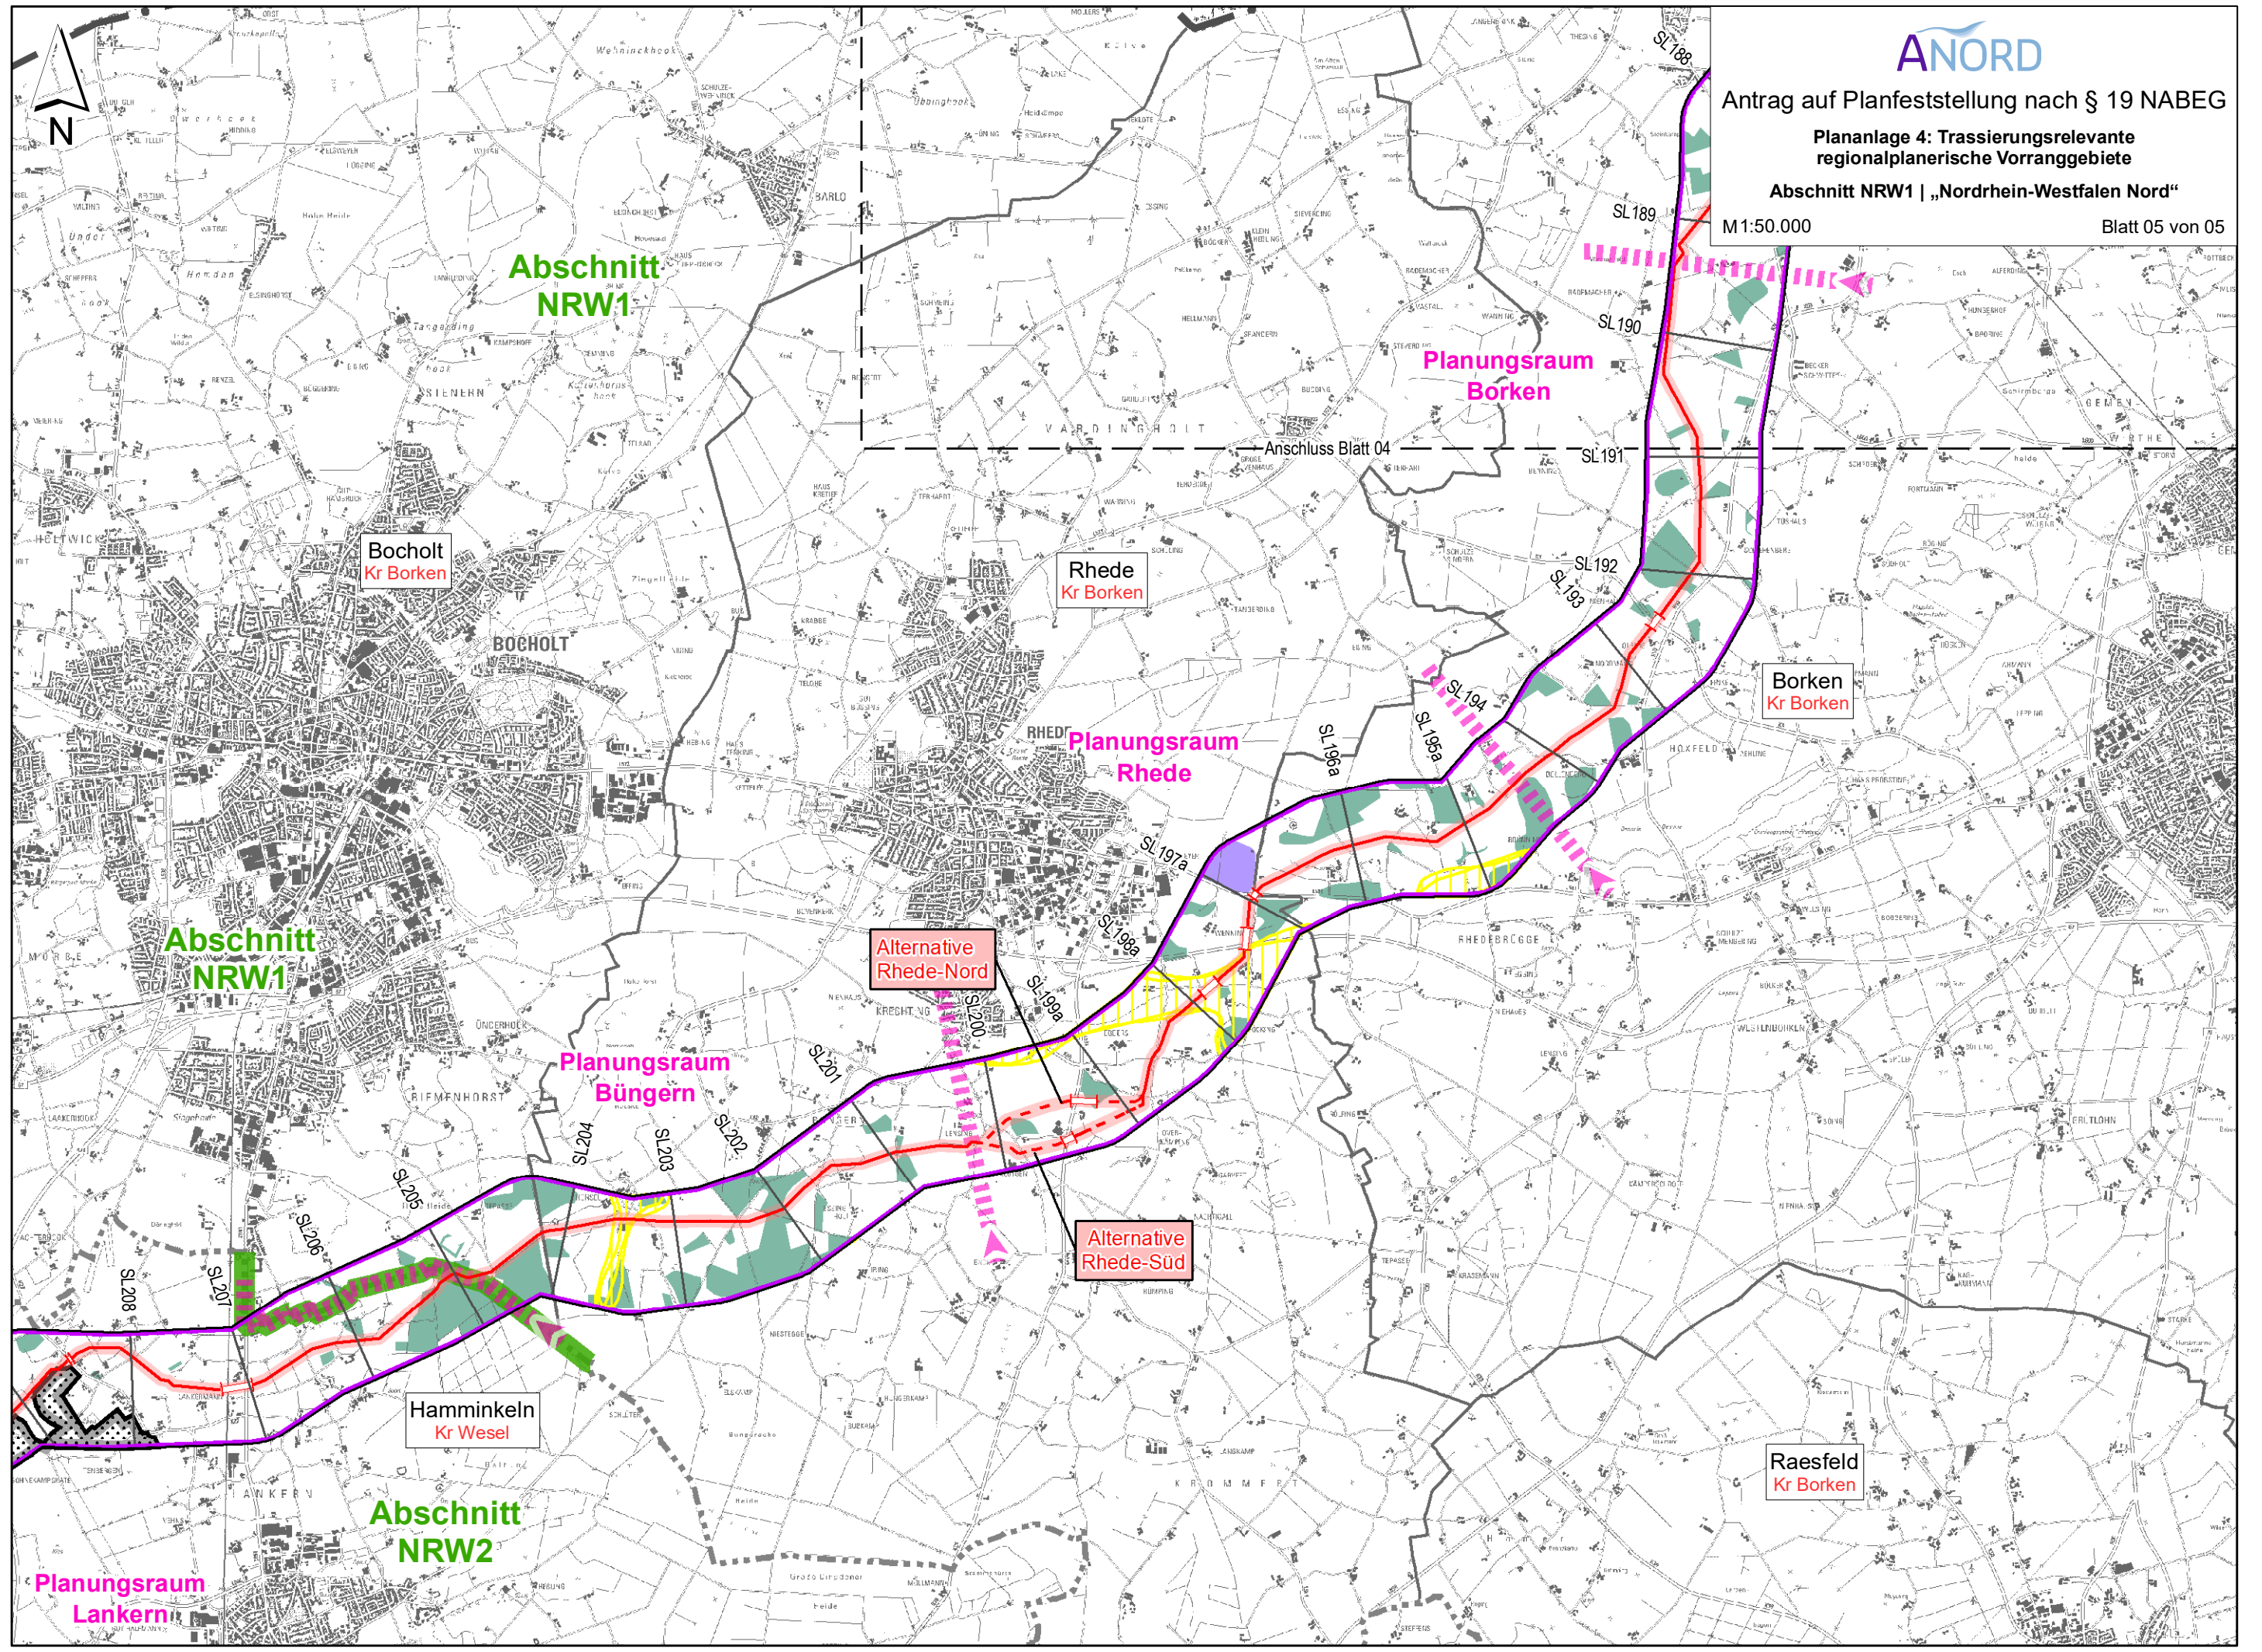

Abschnitt  
NRW1

Planungsraum  
Borken

Rhede  
Kr Borken

Planungsraum  
Rhede

Borken  
Kr Borken

Abschnitt  
NRW1

Alternative  
Rhede-Nord

Planungsraum  
Büngern

Alternative  
Rhede-Süd

Hamminkeln  
Kr Wesel

Abschnitt  
NRW2

Planungsraum  
Lankern

Raesfeld  
Kr Borken